

**ГОПЛАН ДОО - ГОСТИВАР**

-----  
ДРУШТВО ЗА ПРОСТОРНИ И УРБАНИСТИЧКИ ПЛАНОВИ, ИНЖИНИРИНГ И ДР.

Гостивар 20.09.2022 год.  
наш бр. 0801-245/22

**ПРЕДЛОГ ПРОЕКТНА ПРОГРАМА**

**ЗА ИЗРАБОТКА НА УРБАНИСТИЧКИ ПРОЕКТ ВОН ОПФАТ НА УРБАНИСТИЧКИ ПЛАН  
ЗА ИЗГРАДБА НА ИНФРАСТРУКТУРНИ ОБЈЕКТИ СО КЛАСА НА НАМЕНА - E1.13  
ПОВРШИНСКИ СОЛАРНИ И ФОТОВОЛТАИЧНИ ЕЛЕКТРАНИ  
КОИ СЕ ГРАДАТ НА ЗЕМЈИШТЕ - ПОМАЛИ ОД 10 MW  
на КП бр.1284, 1285, 1286, 1287 и 1288 - КО ПЕХЧЕВО  
Општина ПЕХЧЕВО**

**тех. бр. 14/22**

Гостивар,  
Септември 2022 год.

**ГОПЛАН ДОО - Гостивар**  
Управител:  
Насуф Саити, *дип.гр.инж.*

**ПРЕДМЕТ:**

ПРЕДЛОГ ПРОЕКТНА ПРОГРАМА  
ЗА ИЗРАБОТКА НА УРБАНИСТИЧКИ ПРОЕКТ  
ВОН ОПФАТ НА УРБАНИСТИЧКИ ПЛАН ЗА  
ИЗГРАДБА НА ИНФРАСТРУКТУРНИ ОБЈЕКТИ СО КЛАСА НА НАМЕНА - Е1.13  
ПОВРШИНСКИ СОЛАРНИ И ФОТОВОЛТАИЧНИ ЕЛЕКТРАНИ  
КОИ СЕ ГРАДАТ НА ЗЕМЈИШТЕ - ПОМАЛИ ОД 10 MW  
на КП бр.1284, 1285, 1286, 1287 и1288 - КО Пехчево  
Општина Пехчево

**НАРАЧАТЕЛ:**

Горан Ристовски - Велес

**ДОНЕСУВАЧ:**

Општина Пехчево

**ИЗРАБОТУВАЧ:**

ГОПЛАН ДОО - Гостивар

**ТЕХ. БРОЈ:**

**14/22**

**УПРАВИТЕЛ :**

Насуф Саити, *дипл.град.инж.*

Број: 0809-50/155020220050374

Датум и време: 25.5.2022 г. 15:34:09

/Електронски издаден документ/

**ПОТВРДА**  
**за регистрирана дејност**

ТЕКОВНИ ПОДАТОЦИ ЗА СУБЈЕКТОТ	
ЕМБС:	5651344
Назив:	Друштво за просторни и урбанистички планови,инженеринг и др. ГОПЛАН ДОО Гостивар
Седиште:	БЕЛИЧИЦА бр.115-кат 1/2 ГОСТИВАР, ГОСТИВАР

ПОДАТОЦИ ЗА РЕГИСТРИРАНА ДЕЈНОСТ	
Предмет на работење:	Регистрирана е општа клаузула за бизнис
Приоритетна дејност/ главна приходна шифра:	71.11 - Архитектонски дејности
Други дејности во внатрешниот промет:	Нема
Евидентирани дејности во надворешниот промет:	Има
Одобренија, дозволи, лиценци, согласности:	Нема

**Правна поука:** Против овој реален акт може да се изјави приговор до Централниот регистар на Република Северна Македонија во рок од 8 дена од денот на приемот.



Република Македонија  
МИНИСТЕРСТВО ЗА ТРАНСПОРТ И ВРСКИ  
СКОПЈЕ

Врз основа на член 16 став (2) Законот за просторно и урбанистичко планирање,  
Министерство за транспорт и врски издава:

**ЛИЦЕНЦА**  
**ЗА ИЗРАБОТУВАЊЕ НА УРБАНИСТИЧКИ ПЛАНОВИ**  
НА

**Друштво за просторни и урбанистички планови,  
инженеринг и др. ГОПЛАН ДОО Гостивар**

(назив, седиште, адреса и ЕМБС на правното лице)

**Ул. СВЕТОЗАР ПЕПОСКИ бр.59 ГОСТИВАР, ГОСТИВАР**  
**ЕМБС: 5651344**

СО ДОБИВАЊЕ НА ОВАА ЛИЦЕНЦА ПРАВНОТО ЛИЦЕ СЕ СТЕКНУВА СО ПРАВО ЗА  
ИЗРАБОТУВАЊЕ НА УРБАНИСТИЧКИ ПЛАНОВИ, УРБАНИСТИЧКО-ПЛАНСКИ ДОКУМЕНТАЦИИ,  
УРБАНИСТИЧКО-ПРОЕКТНИ ДОКУМЕНТАЦИИ И РЕГУЛАЦИСКИ ПЛАН НА ГЕНЕРАЛЕН  
УРБАНИСТИЧКИ ПЛАН

ЛИЦЕНЦАТА Е СО ВАЖНОСТ ДО: 06.12.2025 година

Број: 0008

06.12.2018 година

(ден, месец и година на издавање)



МИНИСТЕР

  
Горан Сугарески

**ПРЕДМЕТ:**

**ПРЕДЛОГ ПРОЕКТНА ПРОГРАМА  
ЗА ИЗРАБОТКА НА УРБАНИСТИЧКИ ПРОЕКТ ВОН ОПФАТ НА УРБАНИСТИЧКИ  
ПЛАН ЗА ИЗГРАДБА НА ИНФРАСТРУКТУРНИ ОБЈЕКТИ СО КЛАСА НА НАМЕНА  
- Е1.13 ПОВРШИНСКИ СОЛАРНИ И ФОТОВОЛТАИЧНИ ЕЛЕКТРАНИ КОИ СЕ  
ГРАДАТ НА ЗЕМЈИШТЕ - ПОМАЛИ ОД 10 MW на КП бр.1284, 1285, 1286, 1287 и  
1288 - КО Пехчево Општина Пехчево**

**НАРАЧАТЕЛ:** Горан Ристовски -Велес

**ДОНЕСУВАЧ:** Општина Пехчево

**ИЗРАБОТУВАЧ:** ГОПЛАН ДОО - Гостивар

**АДРЕСА:** Ул.,,БЕЛИЧИЦА,, бр.115/2 - ГОСТИВАР  
**ТЕЛЕФОН:** 078 382 550  
**e.mail:** [go-plan@hotmail.com](mailto:go-plan@hotmail.com)

**ФАЗА:** ПРОЕКТНА ПРОГРАМА

**Технички број :** 14/22

**Датум на изработка:** Септември 2022

**ПЛАНЕРИ:**  
Умние Азири, *тиа*

Јасер Чајали, *диа*  
*овластен планер 0459*

Насуф Саити, *дип.гр.инж.*  
*овластување Б- 2.0251*

Врз основа на Законот за урбанистичко планирање (Сл. Весник на РМ бр. 32/20), а во врска со изработка на **Проектна програма за Урбанистички проект вон опфат на урбанистички план, за изградба на инфраструктурни објекти со класа на намена Е1.13 - површински соларни и фотоволтаични електрани, кои се градат на земјиште - помали од 10 MW, на КП бр.1284, 1285, 1286, 1287 и 1288 - КО Пехчево, Општина Пехчево**, Друштвото за просторни и урбанистички планови, инжинеринг и др. ГОПЛАН ДОО Гостивар, го издава следното:

**РЕШЕНИЕ**  
за  
НАЗНАЧУВАЊЕ НА ПЛАНЕРИ

За изработка на **Проектна програма за Урбанистички проект вон опфат на урбанистички план, за изградба на инфраструктурни објекти со класа на намена Е1.13 - површински соларни и фотоволтаични електрани, кои се градат на земјиште - помали од 10 MW, на КП бр.1284, 1285, 1286, 1287 и 1288 - КО Пехчево, Општина Пехчево, со тех.бр.14/22**, како планери се назначуваат:

Планер:

- Јасер Чајали, диа  
овластување 0.0459

Соработници:

- Умније Азири, миа
- Насуф Саити, дип.гр.инж.  
инфраструктура

Планерите се должни **Урбанистичкиот проект** да го изработат согласно: Законот за урбанистичко планирање (Сл. Весник на РСМ, бр. 32/20), Правилникот за урбанистичко планирање (Сл. Весник на РСМ бр.225/20, 219/21, 104/22), како и другите важечки прописи и нормативи од областа на урбанизмот.

ГОПЛАН ДОО -Гостивар  
Управител: Насуф Саити, *дипл.град. инж*



Република Македонија  
КОМОРА НА ОВЛАСТЕНИ АРХИТЕКТИ  
И ОВЛАСТЕНИ ИНЖЕНЕРИ

Врз основа на член 17 став 3 од Законот за градење (“Службен весник на Република Македонија“ бр. 70/13-пречистен текст, 79/13, 137/13, 163/13, 27/14, 28/14, 42/14, 115/14, 149/14, 187/14, 44/15, 129/15, 217/15, 30,16, 31/16, 39/16, 71/16), Комората на овластени архитекти и овластени инженери издава

# ОВЛАСТУВАЊЕ **Б**

ЗА ИЗРАБОТКА НА ПРОЕКТНА ДОКУМЕНТАЦИЈА

од

ГРАДЕЖНИШТВО

на

## НАСУФ САИТИ

дипломиран градежен инженер

Овластувањето е со важност до: 21.01.2024 год.

Број: **2.0251**

Издадено на: 22.01.2019 год.



Претседател на  
Комората на овластени архитекти  
и овластени инженери

Проф. д-р Миле Димитровски  
дипл.маш.инж.



Република Северна Македонија  
КОМОРА НА ОВЛАСТЕНИ АРХИТЕКТИ  
И ОВЛАСТЕНИ ИНЖЕНЕРИ

Врз основа на член 67, став (10) од Законот за урбанистичко планирање,  
(„Службен весник на Република Северна Македонија“ бр. 32 од 10 февруари 2020 г.)  
Комората на овластени архитекти и овластени инженери издава

---

---

**ОВЛАСТУВАЊЕ**  
ЗА ИЗРАБОТУВАЊЕ НА УРБАНИСТИЧКИ ПЛАНОВИ

---

---

на

**ЈАСЕР ЧАЈАЛИ**

дипломиран инженер архитект (NQF VII-1)

Овластувањето се издава на НЕОПРЕДЕЛЕНО ВРЕМЕ и важи се додека лицето носител на овластувањето ги исполнува условите пропишани во овој закон и во статутот на комората

Број: **0.0459**

Издадено на: 26.05.2021 год.



Претседател на  
Комората на овластени архитекти  
и овластени инженери

Проф. д-р Миле Димитровски  
дипл.маш.инж.



**ПРЕДЛОГ ПРОЕКТНА ПРОГРАМА  
ЗА ИЗРАБОТКА НА УРБАНИСТИЧКИ ПРОЕКТ ВОН ОПФАТ НА УРБАНИСТИЧКИ  
ПЛАН ЗА ИЗГРАДБА НА ИНФРАСТРУКТУРНИ ОБЈЕКТИ СО КЛАСА НА НАМЕНА -  
Е1.13 - ПОВРШИНСКИ СОЛАРНИ И ФОТОВОЛТАИЧНИ ЕЛЕКТРАНИ  
КОИ СЕ ГРАДАТ НА ЗЕМЈИШТЕ - ПОМАЛИ ОД 10 MW  
на КП бр.1284, 1285, 1286, 1287 и 1288 - КО Пехчево  
Општина Пехчево**

## **ВОВЕД**

Согласно член 62, став 3, од Законот за урбанистичко планирање (Сл.Весник на РСМ бр. 32/20), се изработува **Проектна програма за Урбанистички проект вон опфат на урбанистички план, за изградба на инфраструктурни објекти со класа на намена Е1.13 - површински соларни и фотоволтаични електрани, кои се градат на земјиште - помали од 10 MW, на КП бр.1284, 1285, 1286, 1287 и 1288 - КО Пехчево, Општина Пехчево.**

Урбанистички проект вон опфат на урбанистички план се работи согласно член 58, став 6, од Законот за урбанистичко планирање (Сл.Весник на РСМ бр. 32/20), според кој урбанистичкиот проект може да се изработува и за поединечни градби и инфраструктури од државно и локално значење, вон населено место и вон опфат на урбанистички планови на земјоделско, шумско и друго земјиште, крајбрежни појаси и други простори за коишто не постојат услови и/или економска оправданост за донесување на урбанистички план согласно овај закон, а постои соодветен или некатегоризиран сообраќаен пристап, во кој случај урбанистичкиот проект се изработува врз основа на прибавени услови за планирање на просторот. Со содржина **Урбанистички проект вон опфат на урбанистички план** ќе се изработи согласно чле 58, од Правилникот за урбанистичко планирање (Сл.Вес. на РСМ бр.225/20, 219/21, 104/22).

Предмет на **Урбанистичкиот проект вон опфат на урбанистички план е формирање на проектен опфат - градежна парцела** за изградба на инфраструктурни објекти - површински соларни и фотоволтаични електрани, кои се градат на земјиште, со капацитет помали од 10 MW. Согласно Законот за градење (Сл.Весник на РМ број 130/2009, 124/10, 18/11, 36/11, 54/11, 13/12, 144/12, 25/13, 79/13, 137/13, 163/13, 27/14, 28/14, 42/14, 115/14, 149/14, 187/14, 44/15, 129/15, 217/15, 226/15, 30/16, 31/16, 39/16, 71/16, 132/16, 64/18, 168/18, и Сл.Весник на РСМ бр. 244/19, 18/20, 279/20), овие објекти се утврдени за градби од втора категорија.

## **1. ОПИС НА ПРОЕКТНИОТ ОПФАТ**

Проектниот опфат на: **Урбанистичкиот проект вон опфат на урбанистички план, за изградба на инфраструктурни објекти со класа на намена Е1.13 - површински соларни и фотоволтаични електрани, кои се градат на земјиште - помали од 10 MW, на КП бр.1284, 1285, 1286, 1287 и 1288 - КО Пехчево, Општина Пехчево,** е со површина од 3.635ха. и се протега на КО Пехчево.

Со **Урбанистичкиот проект вон опфат на урбанистички план, за изградба на инфраструктурни објекти со класа на намена Е1.13 - површински соларни и фотоволтаични електрани, кои се градат на земјиште - помали од 10 MW, на КП бр.1284, 1285, 1286, 1287 и 1288 - КО Пехчево, Општина Пехчево,**

ќе се уреди земјиште кое не е опфатено со урбанистички план: ГУП, ДУП, УПС, УПВНМ, ЛУПД за Општина Пехчево, што е потврдено со Потврда бр.11-917/2 од 13.07.2022год. издадено од Одделението за урбанизам, комунални работи и заштита на животната средина на Општина Пехчево.

За проектниот опфат кој е дел од катастарската општина Пехчево, односно се протега на катастарските парцели со број: 1284, 1285, 1286, 1287 и 1288 на место викано Речиново, е изработен: Геодетски елаборат за геодетски работи за посебни намени, за ажурирана геодетска подлога, со деловоден број **0801-319/3/22-1 од 05.09.2022год.** од правниот субјект - Трговско друштво за геодетски работи - **ГЕО ПОИНТ ДОЕЛ** - Скопје.

Проектниот опфат на: **Урбанистичкиот проект вон опфат на урбанистички план, за изградба на инфраструктурни објекти со класа на намена Е1.13 - површински соларни и фотоволтаични електрани, кои се градат на земјиште - помали од 10 MW, на КП бр.1284, 1285, 1286, 1287 и 1288 - КО Пехчево, Општина Пехчево,** е со површина 36349.31м<sup>2</sup> (3.635 ха) и периметар 925.82м, е определен со 51 (петдесетиеден) детални точки определени со следните координати по X и Y оски:

1.X=7656335.0800	Y=4627562.2100	27.X=7656144.9500	Y=4627548.0500
2.X=7656337.4100	Y=4627580.0300	28.X=7656148.6200	Y=4627540.3200
3.X=7656338.5700	Y=4627593.3000	29.X=7656161.4700	Y=4627519.7600
4.X=7656339.3400	Y=4627610.9600	30.X=7656171.1600	Y=4627500.6100
5.X=7656341.6600	Y=4627624.8100	31.X=7656171.5600	Y=4627500.0000
6.X=7656354.7200	Y=4627636.6800	32.X=7656174.4800	Y=4627495.5900
7.X=7656349.8700	Y=4627642.4900	33.X=7656176.3300	Y=4627492.7200
8.X=7656344.2600	Y=4627670.6500	34.X=7656192.3100	Y=4627468.0300
9.X=7656357.5300	Y=4627664.0700	35.X=7656193.9100	Y=4627465.6200
10.X=7656368.9500	Y=4627669.2000	36.X=7656206.3000	Y=4627446.8800
11.X=7656369.0900	Y=4627674.4100	37.X=7656220.6800	Y=4627428.8300
12.X=7656358.3400	Y=4627683.9900	38.X=7656229.5900	Y=4627413.4300
13.X=7656360.6600	Y=4627713.4900	39.X=7656244.2800	Y=4627427.9000
14.X=7656362.1200	Y=4627722.7500	40.X=7656252.3600	Y=4627431.5200
15.X=7656323.7500	Y=4627743.0900	41.X=7656254.3400	Y=4627440.2900
16.X=7656308.1800	Y=4627719.4100	42.X=7656276.0400	Y=4627443.1000
17.X=7656295.4000	Y=4627702.1000	43.X=7656291.6400	Y=4627450.6600
18.X=7656286.8700	Y=4627691.3500	44.X=7656299.0000	Y=4627469.3500
19.X=7656267.3200	Y=4627671.9200	45.X=7656304.8200	Y=4627484.6500
20.X=7656236.8300	Y=4627662.4500	46.X=7656299.6800	Y=4627491.0400
21.X=7656199.3600	Y=4627650.6500	47.X=7656289.3800	Y=4627501.2700
22.X=7656207.0100	Y=4627607.1800	48.X=7656303.2400	Y=4627516.2800
23.X=7656190.5800	Y=4627585.4600	49.X=7656315.2400	Y=4627530.1100
24.X=7656180.7000	Y=4627572.4800	50.X=7656324.2500	Y=4627537.7600
25.X=7656154.5500	Y=4627560.9500	51.X=7656332.9500	Y=4627545.2000
26.X=7656140.3600	Y=4627558.1800		

Проектниот опфат со површина од 3.635ха. се протега на земјиште кое е во сопственост на **Инвеститорот - Горан Ристовски со: Имотен лист бр. 3381**, КП бр. 1284 (нива - VII класа), 1285 (нива - VII класа), 1286 (пасишта - IIV класа), 1287 (нива - VII класа) и 1288 (ливади - V класа) со вкупна површина од 36349.31м<sup>2</sup>.

Проектниот опфат **Урбанистичкиот проект вон опфат на урбанистички план, за изградба на инфраструктурни објекти со класа на намена Е1.13 - површински соларни и фотоволтаични електрани, кои се градат на земјиште - помали од 10 MW, на КП бр.1284, 1285, 1286, 1287 и 1288 - КО Пехчево, Општина Пехчево**, се граничи на:

- север со пристапен пат, дел од 1268;
- запад со КП бр. 97/2, 98, 97/1, 1292 и дел од 1268;
- југ со КП. бр. 1291, 1290;
- исток со: КП бр.1277, 1281, 1269/1 и дел од 1268;

## **2. ПРОЕКТНИ БАРАЊА ЗА ГРАДЕЖНИТЕ ПАРЦЕЛИ И ГРАДБИТЕ ВО РАМКИТЕ НА ПРОЕКТНИОТ ОПФАТ**

Основно проектно барање на **Урбанистичкиот проект вон опфат на урбанистички план, за изградба на инфраструктурни објекти со класа на намена Е1.13 - површински соларни и фотоволтаични електрани, кои се градат на земјиште - помали од 10 MW, на КП бр.1284, 1285, 1286, 1287 и 1288 - КО Пехчево, Општина Пехчево**, е да се уреди проектниот опфат со површина од 3.635 ха. за изградба на инфраструктурни објекти, кои ќе произведуваат електрична енергија од обновливи извори со капацитет помали од 10 MW. Ќе се постават фотонапонски панели за производство на електрична енергија кои се градат на земјиште, заедно со придружни објекти кои го пратат процесот на производство и дистрибуција на електричната енергија.

Основна цел на **Урбанистичкиот проект вон опфат на урбанистички план**, е да се оформи градежна парцела, на која ќе се определи површина за градба за комплекс од градби за кои ќе се планираат инфраструктурни линии за нивно непречено функционирање, при што ќе се обезбеди:

- рационално користење на земјиштето
- максимално вклопување на инфраструктурата и објектите со теренот
- почитување и надградување на пејсажните вредности
- оформување културен пејсаж
- вградување пропратни содржини на основната наменска употреба на земјиштето
- вградување заштитни мерки
- почитување на законските прописи, стандарди и нормативи во планирањето
- предвидување мерки за заштита и спасување
- да ги утврди планско проектните општи и посебни услови, кои треба да се почитуваат при изработка на други видови проектни документации.

Со **Урбанистичкиот проект вон опфат на урбанистички план**, ќе се уреди намената на земјиштето со систем на класи на намени, согласно член 75, 76, 77 од Правилникот за урбанистичко планирање (Сл.Весник на РСМ број 225/20, 219/21 и 104/22). Уредувањето на просторот согласно спомнатите законски прописи е со наменски зони, односно со:

- Групи на класи на намени -Е- Инфраструктура;
- Класи на намена -Е1- Сообраќајни, линиски и други инфраструктури;
- Поединечна намена:  
Е1.13 - Површински соларни и фотоволтаични електрани.

На основната намена согласно член 80, од Правилникот за урбанистичко планирање (Сл.Весник на РСМ бр. 225/20, 219/21 и 104/22), се планираат комплементарни намени. Комплементарните намени се намени во една градежна

парцела и една градба, кои ја надополнуваат основната намена и служат исклучиво за функционирање на основната намена утврдена со планската документација, односно со проектната документација. Комплементарните намени треба да ги задоволат следните услови: да бидат дополнување на основната намена, да се во функција исклучиво за остварување на основната намена, да се димензионираат и предвидуваат за корисниците на основната намена и не треба да зафаќаат значителен дел од просторот наменет за примарната намена на начин што ја менуваат намената. Комплементарните намени ќе се определат со разработка на проектната документација во следна фаза.

Основа за изработка на **Урбанистичкиот проект вон опфат на урбанистички план, за изградба на инфраструктурни објекти со класа на намена Е1.13 - површински соларни и фотоволтаични електрани, кои се градат на земјиште - помали од 10 MW, на КП бр.1284, 1285, 1286, 1287 и 1288 - КО Пехчево, Општина Пехчево, се Условите за планирање на просторот**, кои претставуваат извод од Просторниот план на Република Македонија, врз кои се добива **Решение за Услови за планирање на просторот**, од Министерството за животна средина и просторно планирање. Условите за планирање произлегуваат од Просторниот план на Република Македонија и претставува разработка на Просторниот план на РМ, кој е донесен од Собранието на РМ на седница одржана на 11.02.2010год, со плански период детерминиран до 2020год. Условите за планирање се влезни параметри и смерници при планирањето на просторот и поставување на планските концепции и решенија по сите области релевантни за планирањето на просторот.

Методолошкиот пристап и постапка при изработка и донесување на **Урбанистичкиот проект вон опфат на урбанистички план, за изградба на инфраструктурни објекти со класа на намена Е1.13 - површински соларни и фотоволтаични електрани, кои се градат на земјиште - помали од 10 MW, на КП бр.1284, 1285, 1286, 1287 и 1288 - КО Пехчево, Општина Пехчево**, ќе бидат согласно одредбите од Законот за урбанистичко планирање (Сл.Весник на РСМ бр.32/20), Правилникот за урбанистичко планирање (Сл.Весник на РСМ број: 225/20, 219/21, 104/22), како и други законски прописи релевантни за уредување на просторот.

**Урбанистичкиот проект вон опфат на урбанистички план, за изградба на инфраструктурни објекти со класа на намена Е1.13 - површински соларни и фотоволтаични електрани, кои се градат на земјиште - помали од 10 MW, на КП бр.1284, 1285, 1286, 1287 и 1288 - КО Пехчево, Општина Пехчево**, ќе се изработи согласно член 59, 60, 61 од Правилникот за урбанистичко планирање (Сл.Весник на РСМ број: 225/20, 219/21 и 104/22).

Урбанистичкиот проект се состои од плански и проектен дел, како и од документациона основа со сите достапни податоци за постојната состојба, релевантни за конкретниот проектен зафат.

Со планската документација ќе се определи градежна парцела каде ќе се определат инфраструктурни градби, ќе се постават фотоволтаични панели на земја кои произведуваат електрична енергија. Овие градби спаѓаат во градби од втора категорија за производство на електрична енергија од обновливи извори со капацитет помали од 1 MW, фотонапонски панели за производство на електрична енергија кои се градат на земјиште, согласно член 57, став (2), од Законот за градење (Сл.Вес. на РМ бр. 130/09, 124/10, 18/11, 36/11, 54/11, 13/12, 144/12, 25/13, 79/13, 137/13, 163/13, 27/14, 28/14, 42/14, 115/14, 149/14, 187/14, 44/15, 129/15, 217/15, 226/15, 30/16, 31/16, 39/16, 71/16, 132/16, 35/18, 64/18, 168/18, 18/20).

Покрај градбите - сончевите панели за производство на електрична енергија кои се градат на земја, се планира и градби кои се придружни содржини како неопходни за непречено функционирање на основната намена на градбите. Како комплементарни намени на основната намена може да се намените од групата на намени Б, Г, што ќе се определени со проектна документација со разработка на урбанистичкиот проект.

### 3. ПРОЕКТНИ БАРАЊА ЗА ИНФРАСТРУКТУРАТА

Со оваа проектна документација се уредува земјиште за кое нема изработено урбанистичка, односно проектна документација, што е потврдено од органите на општина Пехчево со Потврда бр.11-917/2 од 13.07.2022год. Земјиштето е категоризирано како земјиште со култура - ниви - VII класа, пасишта - IIV класа, и ливади - V класа. Со оваа проектна документација ќе се формира проектен опфат, односно градежна парцела, ќе се определени површина за градба, за која ќе се определат услови за градење.

За потребите на градбите во проектниот опфат ќе се планираат и други инфраструктурни линии, како што се водовод, канализација, телефонија, електрика, како и сообраќајна инфраструктура, со цел да се задоволат сите потреби за непречено функционирање на планираните градби со **Урбанистичкиот проект вон опфат на урбанистички план, за изградба на инфраструктурни објекти со класа на намена Е1.13 - површински соларни и фотоволтаични електрани, кои се градат на земјиште - помали од 10 MW, на КП бр.1284, 1285, 1286, 1287 и 1288 - КО Пехчево, Општина Пехчево.** За таа цел ќе се побараат податоци, информации и мислења од државните органи, институции, установи и правни лица кои вршат јавни надлежности, согласно член 47 од Законот за урбанистичко планирање (Сл.Весник на РСМ бр.32/20).

При изработка на проектната документација треба да се почитува Законската регулатива, врз основа на која се уредува проектниот опфат од аспект на заштита и заштита на животната средина .

- Законот за животната средина** (Сл. Весник на РМ, бр. 53/05, 81/05, 24/07, 159/08, 83/09, 48/10, 124/10, 51/11, 123/12, 93/13, 187/13, 42/14, 44/15, 129/15, 192/15, 39/16 и 99/18 и Службен весник на Република Северна Македонија број 89/22);
- Закон за квалитет на амбиентниот воздух** (Сл.В. на РМ, бр.100/12-пречистен текст, 163/13, 10/15, 146/15);
- Закон за заштита на природата** (Сл. Весник на РМ, бр. 67/04, 14/06, 84/07, 35/10, 47/11, 148/11, 59/12, 13/13, 163/13, 41/14, 146/15, 39/16, 63/16 и 113/18);
- Закон за управување со отпадот** (Службен весник на Република Северна Македонија број 216/21);
- Закон за заштита од бучава во животната средина** (Сл.В. на РМ, бр.79/07, бр.124/10 и бр.47/11, 163/13, 146/15);
- Закон за водите** (Сл.В. на РМ, бр.87/08, бр.06/09, бр.161/09, бр.83/10, бр.51/11, бр.44/12, 23/13, 163/13, 180/14, 146/15, 52/16 и Службен весник на Република Северна Македонија број 151/21);
- Уредба за класификација на површинските водите** (Сл.В. на РМ, бр.99/16, 246/18 и Службен весник на Република Северна Македонија број 276/19 и 256/21);
- Уредбата за категоризација на водотеците, езерата, акумулациите и подземните води** (Сл.В. на РМ, бр.18/99, 77/99);

- Законот за шуми** (Сл.Весник на РМ, бр.64 од 22.05.2009, измена и дополна на законот бр.24/2011, 53/11, 25/13, 79/13, 147/13, 43/14, 160/14, 33/15, 44/15, 147/15, 7/16, 39/16);
- Законот за земјоделско земјиште** (Сл. Весник на РМ бр.135/07, 18/11, 42/11, 148/11, 95/12, 79/13, 87/13, 106/13, 164/13, 39/14, 130/14, 166/14, 72/15, 98/15, 154/15, 215/15, 7/16 и 39/16 и сл. Весник на РСМ бр. 161/19 и 178/21 );
- Законот за јавни патишта** (Сл.в. на РМ, бр. 84/08, бр. 52/09, бр. 114/09, бр.124/10, бр.23/11, 53/11, 44/12, 168/12, 163/13, 187/13, 39/14, 42/14, 166/14, 44/15, 116/15, 150/15, 31/16, 71/16, 163/16).
- Законот за заштита и спасување** (Сл.В. на РМ бр. 36/04, 49/04, 86/08, 124/10, 18/11, 41/14, 129/15, 71/16, 106/16 и 83/18 и Службен весник на Република Северна Македонија број 215/21);
- Законот за пожарникарство** (Сл.Весник на РМ бр: 67/04, бр. 81/07, бр. 55/13, 158/14, 193/15 и 39/19 и Сл. Весник на РСМ бр. 152/19);
- Закон за управување со кризи** (Сл.в.на РМ бр. 29/05, 36/11, 41/14, 104/15, 39/16)
- Правилникот за урбанистичко планирање** (Сл. Весник на РСМ бр. 225/20, 219/21 и 104/22),
- Правилник за стандарди и нормативи за проектирање** (Службен Весник на РМ бр. 60/12, 29/15, 32/16 и 114/16 и Службен весник на Република Северна Македонија број 211/20);
- Законот за градење** (Сл.Весник на РМ број 130/2009, 124/10, 18/11, 36/11, 54/11, 13/12, 144/12, 25/13, 79/13, 137/13, 163/13, 27/14, 28/14, 42/14, 115/14, 149/14, 187/14, 44/15, 129/15, 217/15, 226/15, 30/16, 31/16, 39/16, 71/16, 132/16, 64/18, 168/18, 18/20).

**Прилози на Предлог проектна програма:**

- Потврда бр.11-917/2 од 13.07.2022год од Општина Пехчево
- Полномошно
- Геодетски елаборат
- Имотни листови

**Графички прилози:**

- Пошироко просторно опкружување со сообраќајна поврзаност M=1:5000;
- Ажурирана геодетска подлога со граница на проектен опфат M=1:1000;
- План со намена на површини M=1:1000;

**Изработил:**

**ГОПЛАН ДОО - Гостивар**  
**Управител:**  
Насуф Саити, *дип.гр.инж.*

**Нарачател на Проектна програма:**  
Горан Ристовски - Велес

**Полномошник:**  
**ГОПЛАН ДОО - Гостивар**  
Насуф Саити, *дип.гр.инж.*

Септември  
2022год.

## ПОЛНОМОШНО

Јас долупотпишаниот :

Горан Ристовски со ЕМБГ 2502984480000 и лична карта бр.А1712226 со адреса на живеење ул.Благој Горев 125/23 од Велес

го ополномоштувам Друштвото за просторни и урбанистички планови, инженеринг и др. ГОПЛАН ДОО - Гостивар, ул.„Беличица“ бр.115/2 Гостивар, застапувано од управителот Насуф Саити, да полноважно не застапува за поднесување на барање преку системот **е-урбанизам** за одобрување на:

**Урбанистички проект вон опфат на урбанистички план за изградба на фотоволтаици со класа на намена Е1-13- на КП 1284 КО ПЕХЧЕВО , на КП 1285 КО ПЕХЧЕВО на КП 1286 КО ПЕХЧЕВО на КП 1287 КО ПЕХЧЕВО на КП 1288 КО ПЕХЧЕВО, кој се изработува согласно член 58, од Законот за урбанистичко планирање (Сл.Весник на РСМ бр.32/2020).**

Ова полномоштво е со неограничена важност и важи се до завршување на работите за кои е издадено.

Полномошното самоволно го даваме и своерачно го потпишуваме:

Датум и место  
Скопје

Полномошнодавател:

Горан Ристовски





Јас, НОТАР Анета Петровска Алексова

Нотар за подрачјето на основните судови на Градот Скопје

Потврдувам дека  
ГОРАН РИСТОВСКИ, ул. Благој Горев бр.125А-23,  
Велес, во мое присуство своерачно го потпиша  
писменото,  
Идентитетот на учесникот го утврдив самиот врз  
основа на лична карта бр.: А1712226 издадена од МВР  
Велес

Потписот - ракознакот на писменото е втиснат.

Согласно чл. 86 став (4) од Законот за  
нотаријатот, учесниците се известени дека нотарот не е  
одговорен за содржината на писменото ниту е должен  
да испитува дали учесниците се овластени за таа  
правна работа.

Нотарската такса за заверка по тарифен број 10  
т. 2 од Законот за судски такси во износ од 100 денари  
наплатена и поништена на примерокот кој останува за  
архивирање.

Нотарската награда е пресметана во износ од  
200 денари.

Број УЗП 8938/2022

Во Скопје 23.06.2022

НОТАР

Анета Петровска Алексова





## ОПШТИНА ПЕХЧЕВО

До

Горан Ристовски  
ул. Аминта Трети бр.125/23  
Велес

Бр. 11-917/2  
13.07.2022 година  
Равен бр. 8  
2 326 Пехчево  
Република Македонија

Тел. +389(0) 33 44 13 21  
Факс:+389(0) 33 44 13 21  
Е-пошта:opstina\_pehcevo@t-home.mk

### ПРЕДМЕТ: Потврда

Во врска Вашето барање за издавање на извод од урбанистичка документација, Одделението за урбанизам, комунални работи и заштита на животната средина потврдува дека катастарските парцели со број 1284,1285,1286,1287,1288 и 1268 за КО Пехчево во место викано Речиново се наоѓаат надвор од градежен опфат, ниту се води постапка за изработка на урбанистичка документација.

Одделение за урбанизам, комунални работи  
и заштита на животната средина  
Самостоен референт  
Ефтим Андоновски



ИМОТЕН ЛИСТ број: 3381 ПРЕПИС  
Катастарска општина: ПЕХЧЕВО

**ЛИСТ А: ПОДАТОЦИ ЗА НОСИТЕЛОТ НА ПРАВОТО НА СОПСТВЕНОСТ**

Ред. бр.	ЕМБГ / ЕМБС	Име и презиме / Назив	Адреса / Седиште	Дел на недвижност	Правен основ на запишување	Бр. на пред. по кој е извршено запишување	Датум и час на запишување
1	***	ГОРАН РИСТОВСКИ	БЛАГОЈ ЃОРЕВ 125А/23, ВЕЛЕС	1/1	Договор за купопродажба ОДУ Бр. 174/22 од 06.05.2022 година, Нотар Татјана Миовска, Берово	1112-456/2022	06.05.2022 15:42:00

**ЛИСТ Б: ПОДАТОЦИ ЗА ЗЕМЈИШТЕТО (КАТАСТАРСКА ПАРЦЕЛА) И ЗА ПРАВОТО НА СОПСТВЕНОСТ**

Број на катастарска парцела		Викано место/улица	Катастарска			Површина во м2	Сопственост / сосопственост / заедничка сопственост	Право преземено при конверзија на податоците од стариот ел.систем	Бр. на евид. лист	Бр. на пред. по кој е извршено запишување	Датум и час на запишување
основен	дел		култура	класа							
1284		РЕЧИНОВО	зз	н	6	12485	СОПСТВЕНОСТ			1112-456/2022	06.05.2022 15:42:00
1285		РЕЧИНОВО	зз	н	6	7323	СОПСТВЕНОСТ			1112-456/2022	06.05.2022 15:42:00
1286		РЕЧИНОВО	зз	пс	4	5655	СОПСТВЕНОСТ			1112-456/2022	06.05.2022 15:42:00
1287		РЕЧИНОВО	зз	н	6	7177	СОПСТВЕНОСТ			1112-456/2022	06.05.2022 15:42:00
1288		РЕЧИНОВО	зз	л	5	3709	СОПСТВЕНОСТ			1112-456/2022	06.05.2022 15:42:00

**Легенда на внесени шифри и кратенки:**

Шифра	Опис
пс	Пасишта
л	Ливади
зз	Плодните земјишта
н	Нива
***	СОГЛАСНО ЗАКОНОТ ЗА ЗАШТИТА НА ЛИЧНИ ПОДАТОЦИ, ЕМБГ/ЕМБС ПРЕТСТАВУВА ЛИЧЕН ПОДАТОК И ПОРАДИ ТОА ИСТИОТ НЕ МОЖЕ ДА СЕ ПРИКАЖЕ

**Тип**

**Опис**

Препис	Цела содржина од имотниот лист
--------	--------------------------------



ИМОТЕН ЛИСТ број: 3381 ПРЕПИС  
Катастарска општина: ПЕХЧЕВО

М.П.





**ГЕО ПОИНТ**

Деловоден број : 0801-319/3/22-1

Датум: 05.09.2022 година

**ГЕОДЕТСКИ ЕЛАБОРАТ  
ЗА ГЕОДЕТСКИ РАБОТИ ЗА ПОСЕБНИ НАМЕНИ  
АЖУРИРАНА ГЕОДЕТСКА ПОДЛОГА**

**К.О. Пехчево**

Трговско друштво за геодетски работи  
"ГЕО ПОИНТ" ДООЕЛ-Скопје

АГЕНЦИЈА ЗА КАТАСТАР НА НЕДВИЖНОСТИ

Заверил: М.П.

Заверил: М.П.

М-р Танаскоски Илија дипл.геод.инж.

Име, презиме и потпис на стручно лице од геодетска насока

Скопје Септември 2022

Ул.Орце Николов бр.144/1-2; 1000 Скопје, Р.Македонија  
Тел.02/3071-360; моб 071/387-567; моб 071/247-446  
e-mail: geopoint@t-home.mk



*Трговско друштво за геодетски Работи и Услуги*

**ГЕО ПОИНТ ДООЕЛ Скопје**  
Ул.Орце Николов бр.144/1-2, Скопје

## **СОДРЖИНА**

1. Технички извештај;
2. Графички прилог;
3. Легенда на користени топографски знаци
4. Координати на детални точки;

### ***Прилози:***

1. Катастарски план (.zip);
2. ЦД со податоци во векторски формат.

*Трговско друштво за геодетски Работи и Услуги*

**ГЕО ПОИНТ ДООЕЛ Скопје**  
Ул.Орце Николов бр.144/1-2, Скопје

## **ТЕХНИЧКИ ИЗВЕШТАЈ**

По барање на Горан Ристовки од Скопје изработен е геодетски елаборат за ажурирана геодетска подлога за урбанистичка потреба на повеќе катастарски парцели во К.О. Пехчево. Согласно горе наведеното барање ТДГР ГЕО ПОИНТ ДООЕЛ-Скопје изврши геодетско снимање на фактичката, хоризонтална и вертикална состојба на просторот.

Снимањето на изградениот објект е извршено со инструмент тотална станица **South NTS 962R**.

Површината на опфатот на снимање на ажурираната геодетска подлога изнесува **47454 м2**.

По извршеното снимање на фактичката состојба извршено е картирање во електронска форма на катастарските планови за соодветната катастарска општина.

Вертикалната претстава е прикажана со коти на карактеристични точки на теренот на подрачјето на кое е извршено ажурирањето.

При изработка на овој геодетски елаборат користени се податоците добиени од АКН Берово од ГКИСКО (19\_1287.ZIP) заведени под број 1109-601/2022 од 05.09.2022 година за К.О. Пехчево и геодетска точка со висина заведена под број 1109-602/2022 од 05.09.2022 год.

Трговско друштво за геодетски работи  
"ГЕО ПОИНТ" ДООЕЛ-Скопје

---

изготвил: Сања Трпевска, дипл.геод.инж.



















## Легенда на топографски знаци

### ЛЕГЕНДА

	- објект
	- граница на катастарска парцела
	- улица
	- земјен пристапен пат
	- граница на опфат
	- знак за припадност
	- апсолутни надморски висини
	- број на катастарска парцела

Изработил:

Сања Трпевска, дипл.геод.инж.

Координати на детални точки			
бр. точка	Y	X	H
1	7656326.98	4627678.30	1011.20
2	7656253.74	4627669.48	1016.17
3	7656312.80	4627763.35	1016.35
4	7656277.37	4627700.68	1016.60
5	7656278.56	4627764.70	1016.98
6	7656296.33	4627750.41	1016.02
7	7656309.06	4627688.57	1013.12
8	7656283.07	4627704.48	1016.05
9	7656308.47	4627679.60	1012.87
10	7656307.50	4627677.38	1012.96
11	7656255.43	4627688.34	1017.03
12	7656241.18	4627660.61	1015.03
13	7656331.39	4627687.12	1011.83
14	7656234.86	4627673.43	1015.23
15	7656287.99	4627723.79	1015.62
16	7656341.64	4627690.16	1012.86
17	7656345.42	4627682.26	1012.47
18	7656271.60	4627768.85	1017.27
19	7656364.49	4627715.83	1016.49
20	7656357.80	4627719.73	1016.21
21	7656379.24	4627674.67	1014.17
22	7656352.36	4627737.51	1016.64
23	7656265.39	4627804.42	1018.61
24	7656338.36	4627804.41	1020.04
25	7656365.73	4627669.27	1012.77
26	7656380.11	4627674.47	1013.97
27	7656365.21	4627680.02	1013.83
28	7656327.93	4627692.70	1012.22
29	7656311.51	4627740.06	1015.39
30	7656336.39	4627685.16	1012.00
31	7656275.27	4627764.78	1017.09
32	7656285.38	4627663.68	1014.82
33	7656319.31	4627751.87	1015.93
34	7656306.12	4627696.07	1013.75
35	7656314.89	4627763.02	1016.31
36	7656292.41	4627764.99	1016.68
37	7656288.89	4627623.14	1011.77
38	7656262.28	4627636.10	1012.88
39	7656312.07	4627650.26	1011.05
40	7656275.74	4627643.58	1013.53
41	7656263.53	4627640.95	1013.33
42	7656257.24	4627652.19	1014.30
43	7656308.61	4627641.62	1011.21
44	7656268.58	4627619.75	1011.76
45	7656259.03	4627634.39	1012.69
46	7656195.14	4627644.27	1012.85
47	7656144.99	4627575.40	1012.89
48	7656223.30	4627654.26	1013.51
49	7656230.32	4627643.31	1012.27
50	7656290.29	4627623.71	1011.74
51	7656238.16	4627659.46	1014.02
52	7656188.17	4627636.70	1012.94
53	7656285.02	4627633.99	1012.46
54	7656234.97	4627636.93	1012.04
55	7656314.73	4627743.00	1015.62
56	7656344.74	4627670.28	1011.01
57	7656293.11	4627764.08	1016.67
58	7656281.21	4627773.43	1017.02
59	7656293.99	4627751.93	1016.17
60	7656338.59	4627683.13	1011.91
61	7656349.52	4627701.72	1014.22

Координати на детални точки			
бр. точка	Y	X	H
62	7656310.64	4627729.18	1015.28
63	7656295.85	4627738.87	1015.59
64	7656229.43	4627823.00	1020.10
65	7656226.50	4627825.85	1020.19
66	7656226.11	4627674.09	1015.07
67	7656229.79	4627823.51	1019.97
68	7656303.10	4627700.90	1014.13
69	7656314.22	4627723.11	1014.51
70	7656316.45	4627750.20	1015.86
71	7656298.08	4627769.24	1016.75
72	7656367.76	4627799.67	1022.67
73	7656381.52	4627823.66	1023.72
74	7656319.63	4627852.77	1021.33
75	7656387.69	4627790.56	1022.86
76	7656447.95	4627793.28	1022.04
77	7656377.50	4627797.93	1022.75
78	7656470.59	4627791.86	1022.10
79	7656393.66	4627799.49	1023.21
80	7656324.46	4627869.24	1021.79
81	7656333.71	4627865.35	1021.41
82	7656347.81	4627819.36	1022.34
83	7656424.12	4627780.50	1022.25
84	7656412.80	4627772.98	1022.23
85	7656332.96	4627858.12	1022.01
86	7656330.23	4627856.81	1021.38
87	7656328.75	4627845.87	1022.15
88	7656327.31	4627856.41	1021.56
89	7656415.79	4627789.63	1023.14
90	7656284.85	4627447.04	994.83
91	7656296.12	4627505.40	995.57
92	7656180.94	4627477.88	1000.56
93	7656243.20	4627445.32	990.28
94	7656227.42	4627488.75	1000.33
95	7656213.60	4627454.83	994.38
96	7656315.30	4627531.91	998.50
97	7656222.16	4627451.49	994.32
98	7656216.60	4627457.25	994.62
99	7656361.96	4627808.77	1022.77
100	7656409.85	4627810.03	1023.86
101	7656385.48	4627801.97	1023.27
102	7656351.75	4627830.34	1022.53
103	7656163.18	4627502.09	1004.37
104	7656250.11	4627453.42	990.68
105	7656414.95	4627787.40	1023.23
106	7656372.04	4627788.14	1021.54
107	7656401.41	4627780.10	1022.69
108	7656319.54	4627806.84	1019.29
109	7656280.37	4627836.60	1019.85
110	7656314.61	4627845.79	1020.59
111	7656292.50	4627856.47	1019.97
112	7656297.28	4627825.30	1019.63
113	7656351.04	4627801.82	1020.83
114	7656259.27	4627828.90	1019.93
115	7656306.10	4627837.14	1020.10
116	7656243.48	4627820.19	1019.63
117	7656243.48	4627802.71	1018.99
118	7656290.75	4627821.65	1019.15

<i>Координати на детални точки</i>			
бр. точка	Y	X	H
119	7656291.80	4627809.96	1018.51
120	7656281.13	4627850.67	1019.76
121	7656277.53	4627841.75	1019.62
122	7656292.16	4627834.85	1019.72
123	7656254.05	4627792.63	1018.31
124	7656325.35	4627818.50	1020.25
125	7656241.06	4627817.16	1019.56
126	7656307.19	4627835.54	1020.03
127	7656257.74	4627792.88	1018.06
128	7656327.06	4627809.57	1019.71
129	7656314.96	4627831.43	1020.23
130	7656310.75	4627849.52	1020.45
131	7656354.32	4627790.38	1020.47
132	7656233.63	4627809.42	1019.61
133	7656284.71	4627814.48	1018.73
134	7656315.35	4627807.48	1019.06
135	7656253.33	4627819.03	1019.22
136	7656313.34	4627830.58	1020.13
137	7656291.50	4627810.15	1018.53
138	7656251.42	4627810.23	1019.12
139	7656298.08	4627864.47	1019.96
140	7656302.23	4627806.15	1018.61
141	7656258.49	4627836.08	1019.54
142	7656311.96	4627873.05	1020.67
143	7656220.96	4627574.46	1008.04
144	7656218.74	4627547.50	1007.41
145	7656214.81	4627591.08	1009.03
146	7656204.39	4627551.86	1008.55
147	7656269.95	4627499.73	997.08
148	7656246.03	4627500.10	999.27
149	7656210.49	4627583.29	1009.08
150	7656160.38	4627561.43	1010.47
151	7656215.10	4627576.77	1008.54
152	7656140.50	4627546.00	1009.53
153	7656225.12	4627586.74	1008.15
154	7656226.99	4627609.43	1009.72
155	7656193.81	4627559.67	1009.24
156	7656206.47	4627576.04	1009.19
157	7656196.08	4627562.17	1009.31
158	7656177.23	4627569.62	1010.47
159	7656227.42	4627615.58	1009.86
160	7656272.44	4627528.90	999.80
161	7656266.79	4627531.24	1000.25
162	7656269.52	4627512.06	998.08
163	7656281.62	4627520.29	998.45
164	7656267.74	4627464.34	993.12
165	7656281.75	4627527.69	999.39
166	7656315.42	4627533.98	998.92
167	7656270.44	4627480.90	995.70
168	7656309.04	4627523.71	997.29
169	7656315.30	4627531.91	998.50
170	7656295.19	4627520.94	998.02
171	7656256.08	4627487.65	996.64
172	7656292.28	4627505.10	997.24
173	7656284.85	4627447.05	994.83
174	7656266.74	4627517.54	998.83
175	7656260.30	4627492.60	997.04

<i>Координати на детални точки</i>			
бр. точка	Y	X	H
176	7656288.79	4627518.79	998.02
177	7656287.65	4627501.08	995.48
178	7656218.22	4627543.54	1007.75
179	7656204.32	4627452.10	994.36
180	7656162.29	4627518.09	1006.02
181	7656207.65	4627476.14	999.37
182	7656211.58	4627468.56	996.94
183	7656188.45	4627520.25	1006.39
184	7656177.86	4627521.24	1006.13
185	7656214.50	4627492.51	1002.57
186	7656200.76	4627483.46	1000.63
187	7656227.45	4627409.70	992.60
188	7656195.92	4627464.92	998.01
189	7656227.42	4627488.75	1000.33
190	7656195.44	4627457.70	996.14
191	7656222.73	4627434.63	990.31
192	7656201.96	4627449.04	994.30
193	7656211.64	4627479.94	999.84
194	7656199.23	4627471.93	997.93
195	7656212.47	4627447.20	993.33
196	7656163.91	4627529.62	1006.94
197	7656211.89	4627595.21	1009.55
198	7656227.72	4627549.46	1006.70
199	7656209.03	4627496.67	1003.39
200	7656207.95	4627493.58	1002.93
201	7656224.37	4627564.77	1007.35
202	7656183.13	4627541.13	1008.54
203	7656230.58	4627595.52	1008.26
204	7656186.31	4627543.88	1008.77
205	7656181.42	4627484.01	1001.01
206	7656193.70	4627533.29	1007.84
207	7656212.59	4627499.92	1003.68
208	7656193.60	4627493.23	1002.49
209	7656175.04	4627487.50	1002.89
210	7656215.47	4627508.89	1004.93
211	7656218.37	4627503.98	1003.93
212	7656199.26	4627490.44	1002.15
213	7656163.18	4627502.09	1004.36
214	7656326.24	4627594.54	1005.71
215	7656321.06	4627642.80	1009.63
216	7656350.61	4627645.74	1007.57
217	7656246.82	4627543.05	1003.68
218	7656270.59	4627545.47	1002.28
219	7656327.75	4627653.90	1009.52
220	7656289.63	4627542.81	1002.16
221	7656253.04	4627614.37	1010.62
222	7656242.36	4627597.94	1010.02
223	7656331.71	4627574.22	1002.77
224	7656253.90	4627552.47	1003.64
225	7656248.63	4627564.99	1005.09
226	7656339.86	4627581.85	1003.39
227	7656279.41	4627603.83	1010.67
228	7656243.44	4627573.55	1006.11
229	7656276.91	4627589.87	1008.86
230	7656244.99	4627617.49	1010.43
231	7656262.36	4627551.74	1003.18
232	7656196.12	4627630.56	1011.62

<i>Координати на детални точки</i>			
бр. точка	Y	X	H
233	7656150.59	4627564.97	1010.94
234	7656322.24	4627668.90	1010.90
235	7656337.19	4627664.07	1010.29
236	7656177.72	4627581.21	1011.08
237	7656206.70	4627622.74	1011.10
238	7656183.06	4627591.68	1010.99
239	7656212.70	4627648.58	1012.79
240	7656319.87	4627663.34	1010.78
241	7656350.61	4627646.74	1007.81
242	7656257.63	4627556.56	1004.10
243	7656239.09	4627565.71	1006.35
244	7656301.96	4627616.61	1010.72
245	7656355.28	4627635.55	1005.94
246	7656318.00	4627660.14	1010.76
247	7656264.58	4627581.39	1007.33
248	7656240.92	4627593.46	1007.97
249	7656242.80	4627612.59	1009.99
250	7656234.94	4627550.14	1005.76
251	7656326.90	4627577.74	1004.13
252	7656300.15	4627560.79	1005.16
253	7656296.69	4627538.24	1000.96
254	7656348.48	4627651.87	1009.12
255	7656291.28	4627565.66	1006.02
256	7656332.03	4627637.82	1008.60
257	7656249.36	4627584.64	1007.18
258	7656307.10	4627570.66	1005.85
259	7656320.72	4627540.72	998.86
260	7656235.96	4627505.75	1001.83
261	7656285.67	4627528.46	999.51
262	7656232.78	4627493.46	1000.46
263	7656238.64	4627520.02	1003.43
264	7656246.64	4627516.99	1001.65
265	7656259.27	4627530.08	1000.75
266	7656236.73	4627525.66	1004.49
267	7656233.61	4627564.26	1006.75
268	7656328.99	4627573.91	1003.31
269	7656298.29	4627577.58	1007.71
270	7656317.94	4627630.23	1009.44
271	7656281.48	4627550.14	1003.38
272	7656343.45	4627632.97	1005.59
273	7656328.85	4627643.26	1009.43
274	7656337.53	4627631.14	1006.69
275	7656288.66	4627544.87	1002.59
276	7656304.54	4627563.79	1005.20
277	7656277.60	4627609.81	1010.85
278	7656310.83	4627609.45	1009.42
279	7656318.77	4627624.28	1008.97
280	7656304.61	4627591.64	1008.58
281	7656286.18	4627552.89	1004.03
282	7656316.90	4627652.55	1010.33
283	7656314.77	4627547.51	1000.84
284	7656327.56	4627577.91	1004.05
285	7656245.68	4627470.40	994.44
286	7656319.83	4627876.29	1020.77
287	7656242.16	4627841.17	1019.29
288	7656338.19	4627601.72	1006.16
289	7656298.08	4627864.47	1019.96

<i>Координати на детални точки</i>			
бр. точка	Y	X	H
290	7656311.97	4627873.06	1020.67
291	7656226.81	4627826.90	1019.87
292	7656221.81	4627831.14	1020.24
293	7656226.50	4627825.86	1020.19
294	7656357.32	4627638.02	1006.21
295	7656349.61	4627629.29	1004.83
296	7656339.19	4627588.56	1004.04
297	7656328.01	4627557.24	1000.94
298	7656341.50	4627624.72	1006.03
299	7656123.64	4627565.35	1013.11
300	7656341.46	4627624.52	1006.29
301	7656131.42	4627551.64	1011.02
302	7656129.97	4627553.59	1011.16
303	7656303.87	4627868.31	1020.22
304	7656224.18	4627835.48	1020.06
305	7656306.87	4627873.22	1020.45
306	7656254.39	4627842.08	1019.34
307	7656313.79	4627878.35	1020.43
308	7656229.18	4627827.69	1019.95
309	7656310.54	4627872.79	1020.70
310	7656238.93	4627831.64	1019.95
311	7656250.06	4627836.29	1019.50
312	7656223.00	4627836.01	1020.14
313	7656272.94	4627849.88	1019.54
314	7656218.19	4627833.89	1020.29
315	7656234.16	4627839.43	1019.50
316	7656262.41	4627844.81	1019.49
317	7656229.51	4627831.83	1020.05
318	7656239.18	4627833.98	1019.81
319	7656226.77	4627837.56	1019.52
320	7656297.18	4627866.54	1019.84
321	7656341.92	4627591.14	1003.36
322	7656331.17	4627604.75	1005.70
323	7656334.36	4627602.87	1005.46
324	7656334.65	4627606.27	1005.51
325	7656338.94	4627580.58	1002.66
326	7656341.03	4627604.93	1004.48
327	7656335.78	4627575.12	1002.69
328	7656332.38	4627560.68	1001.03
329	7656337.57	4627607.68	1005.52
330	7656332.44	4627603.25	1005.32
331	7656331.71	4627574.22	1002.77
332	7656329.98	4627541.39	999.08
333	7656328.80	4627537.66	998.49
334	7656339.88	4627613.54	1005.20
335	7656325.94	4627537.77	998.36
336	7656341.65	4627618.45	1005.08
337	7656330.28	4627541.02	998.89
338	7656337.30	4627599.52	1005.99
339	7656340.40	4627620.00	1006.08
340	7656340.88	4627623.14	1005.49
341	7656351.78	4627632.25	1005.21
342	7656344.13	4627607.79	1003.97
343	7656334.76	4627556.62	1000.53
344	7656333.57	4627569.33	1002.02
345	7656337.05	4627564.79	1001.66
346	7656358.03	4627636.00	1005.95

<i>Координати на детални точки</i>			
бр. точка	Y	X	H
347	7656343.90	4627619.43	1004.47
348	7656321.92	4627536.43	998.55
349	7656330.48	4627538.77	998.66
350	7656333.19	4627608.23	1005.71
351	7656338.90	4627616.58	1005.70
352	7656336.75	4627589.52	1004.39
353	7656330.19	4627561.21	1001.30
354	7656336.40	4627590.91	1004.64
355	7656335.86	4627604.02	1005.57
356	7656355.59	4627635.46	1005.92
357	7656385.48	4627784.75	1022.39
358	7656357.09	4627830.24	1022.43
359	7656330.76	4627879.94	1020.58
360	7656340.77	4627859.61	1021.68
361	7656363.66	4627834.71	1022.86
362	7656349.07	4627849.53	1022.28
363	7656346.46	4627842.63	1022.30
364	7656350.51	4627848.80	1022.33
365	7656368.30	4627666.80	1012.18
366	7656354.71	4627845.65	1022.46
367	7656353.54	4627834.52	1022.72
368	7656365.80	4627661.75	1011.38
369	7656340.03	4627864.00	1021.43
370	7656351.30	4627843.88	1022.46
371	7656365.40	4627667.17	1012.35
372	7656362.52	4627828.40	1023.22
373	7656322.12	4627877.85	1020.72
374	7656330.34	4627870.24	1021.12
375	7656277.96	4627783.12	1017.32
376	7656274.36	4627779.65	1017.32
377	7656291.48	4627768.21	1016.68
378	7656288.07	4627764.53	1016.68
379	7656233.21	4627829.58	1019.95
380	7656240.18	4627828.12	1019.95
381	7656251.89	4627801.53	1018.99
382	7656255.76	4627804.74	1018.99
383	7656323.75	4627743.09	1015.62
384	7656466.97	4627776.63	1020.94
385	7656466.29	4627781.09	1021.73
386	7656347.40	4627852.47	1022.11
387	7656345.81	4627848.03	1022.28
388	7656466.63	4627776.90	1021.13
389	7656321.00	4627738.91	1015.62
390	7656467.25	4627775.48	1020.46
391	7656470.50	4627790.56	1021.49
392	7656353.66	4627845.95	1022.41
393	7656380.10	4627674.46	1013.97
394	7656365.73	4627669.26	1012.76
395	7656343.35	4627850.07	1022.19
396	7656351.75	4627830.34	1022.53
397	7656342.19	4627852.06	1022.02
398	7656351.00	4627841.85	1022.47
399	7656359.62	4627840.39	1022.71
400	7656324.46	4627869.24	1021.78
401	7656359.94	4627834.40	1022.80
402	7656227.70	4627837.82	1019.49
403	7656288.95	4627860.25	1019.89

<i>Координати на детални точки</i>			
бр. точка	Y	X	H
404	7656245.39	4627840.34	1019.43
405	7656270.83	4627846.66	1019.47
406	7656333.71	4627865.36	1021.40
407	7656332.05	4627875.17	1020.83
408	7656250.18	4627839.13	1019.42
409	7656355.30	4627832.60	1022.65
410	7656333.35	4627876.21	1020.85
411	7656376.41	4627808.56	1023.22
412	7656326.00	4627879.93	1020.46
413	7656345.14	4627846.57	1022.73
414	7656341.40	4627855.70	1022.00
415	7656322.11	4627880.34	1020.46
416	7656360.67	4627839.10	1022.77
417	7656340.60	4627860.34	1021.62
418	7656370.75	4627668.34	1012.56
419	7656353.81	4627843.95	1022.48
420	7656353.51	4627831.47	1022.12
421	7656350.58	4627842.51	1022.48
422	7656353.64	4627835.32	1022.96
423	7656345.34	4627857.03	1021.87
424	7656362.92	4627828.96	1023.03
425	7656386.13	4627781.62	1022.21
426	7656365.66	4627832.59	1022.96
427	7656337.00	4627869.96	1021.21
428	7656242.49	4627436.04	989.91
429	7656262.63	4627437.62	994.70
430	7656213.91	4627429.17	990.61
431	7656275.33	4627479.40	995.19
432	7656214.71	4627465.95	996.28
433	7656289.71	4627499.21	995.46
434	7656252.39	4627459.42	992.47
435	7656274.78	4627483.06	995.67
436	7656245.84	4627453.42	990.57
437	7656229.14	4627455.44	994.25
438	7656320.25	4627530.15	996.27
439	7656248.93	4627457.73	991.48
440	7656238.75	4627441.49	990.01
441	7656244.09	4627450.56	990.43
442	7656270.75	4627440.93	995.04
443	7656214.99	4627447.50	993.96
444	7656258.06	4627478.71	995.48
445	7656243.68	4627486.42	997.54
446	7656223.12	4627418.34	989.28
447	7656275.27	4627482.14	995.55
448	7656262.88	4627437.69	994.70
449	7656227.45	4627460.87	994.79
450	7656249.32	4627434.95	994.01
451	7656247.65	4627487.80	997.21
452	7656259.14	4627435.33	994.52
453	7656161.59	4627505.05	1004.76
454	7656255.83	4627432.86	994.40
455	7656168.98	4627493.26	1002.89
456	7656240.12	4627469.21	994.78
457	7656211.00	4627432.94	991.20
458	7656226.02	4627427.50	989.24
459	7656257.60	4627459.60	992.81
460	7656254.27	4627442.19	994.94

Координати на детални точки			
бр. точка	Y	X	H
461	7656218.31	4627463.41	995.68
462	7656270.97	4627457.74	991.98
463	7656251.81	4627457.31	991.43
464	7656287.72	4627459.46	993.36
465	7656249.66	4627471.77	994.36
466	7656201.95	4627449.04	994.30
467	7656292.29	4627505.10	997.24
468	7656250.09	4627470.81	994.11
469	7656195.43	4627457.71	996.15
470	7656297.04	4627510.01	997.20
471	7656285.06	4627490.60	995.03
472	7656288.83	4627459.00	994.45
473	7656222.73	4627434.62	990.31
474	7656275.02	4627441.30	995.34
475	7656223.66	4627439.51	991.20
476	7656241.48	4627481.40	996.86
477	7656255.50	4627477.58	995.35
478	7656287.65	4627501.08	995.48
479	7656307.25	4627518.81	996.11
480	7656219.18	4627469.97	996.80
481	7656198.80	4627452.88	995.13
482	7656229.39	4627473.94	996.79
483	7656286.08	4627494.15	995.18
484	7656219.87	4627421.02	989.26
485	7656212.47	4627447.20	993.33
486	7656234.95	4627474.13	996.33
487	7656187.38	4627468.19	998.71
488	7656282.15	4627483.15	994.93
489	7656262.03	4627461.29	992.85
490	7656314.25	4627530.16	998.35
491	7656281.93	4627485.41	995.11
492	7656290.87	4627486.04	994.46
493	7656226.93	4627457.46	994.39
494	7656259.58	4627467.87	993.54
495	7656227.45	4627409.69	992.60
496	7656256.07	4627487.65	996.64
497	7656267.74	4627464.33	993.11
498	7656309.04	4627523.71	997.29
499	7656254.27	4627470.29	993.92
500	7656263.20	4627442.00	995.15
501	7656238.56	4627437.63	990.34
502	7656236.44	4627488.40	999.07
503	7656238.70	4627474.50	995.95
504	7656238.54	4627480.99	997.04
505	7656229.58	4627455.70	995.40
506	7656234.52	4627431.73	989.70
507	7656234.52	4627479.65	997.30
508	7656231.29	4627466.52	995.26
509	7656193.18	4627458.99	996.80
510	7656239.99	4627476.25	996.11
511	7656229.00	4627486.28	999.70
512	7656242.75	4627477.90	996.12
513	7656220.49	4627476.64	998.65
514	7656241.96	4627482.76	996.96
515	7656279.28	4627466.92	993.46
516	7656281.43	4627481.50	994.77
517	7656354.82	4627635.74	1005.94

Координати на детални точки			
бр. точка	Y	X	H
518	7656355.28	4627635.54	1005.94
519	7656268.53	4627457.47	992.02
520	7656340.51	4627587.52	1003.40
521	7656341.67	4627623.77	1005.91
522	7656335.65	4627546.87	999.75
523	7656326.25	4627594.54	1005.71
524	7656338.90	4627618.08	1005.63
525	7656271.62	4627455.15	991.61
526	7656297.95	4627509.36	996.69
527	7656222.47	4627440.55	992.02
528	7656291.91	4627446.28	996.51
529	7656254.54	4627454.21	991.41
530	7656245.96	4627429.38	993.48
531	7656256.68	4627480.41	995.68
532	7656182.04	4627474.04	999.88
533	7656239.39	4627469.06	994.80
534	7656238.84	4627456.83	992.64
535	7656242.81	4627464.83	993.83
536	7656265.74	4627439.85	994.70
537	7656244.06	4627484.49	997.05
538	7656288.67	4627494.96	995.19
539	7656229.95	4627464.65	995.10
540	7656261.37	4627442.44	994.51
541	7656238.49	4627438.24	990.28
542	7656183.80	4627471.64	999.31
543	7656224.64	4627463.31	995.45
544	7656264.64	4627441.31	994.77
545	7656212.19	4627453.21	994.35
546	7656221.93	4627471.04	996.75
547	7656287.66	4627459.99	993.05
548	7656217.34	4627424.72	989.16
549	7656241.76	4627430.67	992.18
550	7656243.74	4627434.85	990.14
551	7656250.75	4627454.06	990.85
552	7656221.94	4627477.96	998.69
553	7656256.64	4627430.27	994.40
554	7656215.39	4627445.34	993.29
555	7656278.50	4627442.81	995.58
556	7656227.68	4627485.46	999.67
557	7656220.72	4627467.52	996.23
558	7656289.21	4627486.76	994.48
559	7656247.50	4627464.23	993.14
560	7656220.27	4627477.75	999.03
561	7656280.37	4627484.30	995.14
562	7656215.33	4627449.08	994.57
563	7656197.35	4627452.56	995.21
564	7656295.29	4627503.90	996.95
565	7656244.07	4627454.06	990.65
566	7656181.29	4627477.48	1000.74
567	7656249.26	4627451.42	990.58
568	7656244.64	4627469.20	994.27
569	7656249.11	4627446.11	991.29



1,7656326.98,4627678.30,1011.20  
2,7656253.74,4627669.48,1016.17  
3,7656312.80,4627763.35,1016.35  
4,7656277.37,4627700.68,1016.60  
5,7656278.56,4627764.70,1016.98  
6,7656296.33,4627750.41,1016.02  
7,7656309.06,4627688.57,1013.12  
8,7656283.07,4627704.48,1016.05  
9,7656308.47,4627679.60,1012.87  
10,7656307.50,4627677.38,1012.96  
11,7656255.43,4627688.34,1017.03  
12,7656241.18,4627660.61,1015.03  
13,7656331.39,4627687.12,1011.83  
14,7656234.86,4627673.43,1015.23  
15,7656287.99,4627723.79,1015.62  
16,7656341.64,4627690.16,1012.86  
17,7656345.42,4627682.26,1012.47  
18,7656271.60,4627768.85,1017.27  
19,7656364.49,4627715.83,1016.49  
20,7656357.80,4627719.73,1016.21  
21,7656379.24,4627674.67,1014.17  
22,7656352.36,4627737.51,1016.64  
23,7656265.39,4627804.42,1018.61  
24,7656338.36,4627804.41,1020.04  
25,7656365.73,4627669.27,1012.77  
26,7656380.11,4627674.47,1013.97  
27,7656365.21,4627680.02,1013.83  
28,7656327.93,4627692.70,1012.22  
29,7656311.51,4627740.06,1015.39  
30,7656336.39,4627685.16,1012.00  
31,7656275.27,4627764.78,1017.09  
32,7656285.38,4627663.68,1014.82  
33,7656319.31,4627751.87,1015.93  
34,7656306.12,4627696.07,1013.75  
35,7656314.89,4627763.02,1016.31  
36,7656292.41,4627764.99,1016.68  
37,7656288.89,4627623.14,1011.77  
38,7656262.28,4627636.10,1012.88  
39,7656312.07,4627650.26,1011.05  
40,7656275.74,4627643.58,1013.53  
41,7656263.53,4627640.95,1013.33  
42,7656257.24,4627652.19,1014.30  
43,7656308.61,4627641.62,1011.21  
44,7656268.58,4627619.75,1011.76  
45,7656259.03,4627634.39,1012.69  
46,7656195.14,4627644.27,1012.85  
47,7656144.99,4627575.40,1012.89  
48,7656223.30,4627654.26,1013.51  
49,7656230.32,4627643.31,1012.27  
50,7656290.29,4627623.71,1011.74  
51,7656238.16,4627659.46,1014.02  
52,7656188.17,4627636.70,1012.94  
53,7656285.02,4627633.99,1012.46  
54,7656234.97,4627636.93,1012.04  
55,7656314.73,4627743.00,1015.62  
56,7656344.74,4627670.28,1011.01  
57,7656293.11,4627764.08,1016.67  
58,7656281.21,4627773.43,1017.02  
59,7656293.99,4627751.93,1016.17  
60,7656338.59,4627683.13,1011.91  
61,7656349.52,4627701.72,1014.22  
62,7656310.64,4627729.18,1015.28  
63,7656295.85,4627738.87,1015.59  
64,7656229.43,4627823.00,1020.10  
65,7656226.50,4627825.85,1020.19  
66,7656226.11,4627674.09,1015.07  
67,7656229.79,4627823.51,1019.97  
68,7656303.10,4627700.90,1014.13  
69,7656314.22,4627723.11,1014.51  
70,7656316.45,4627750.20,1015.86  
71,7656298.08,4627769.24,1016.75  
72,7656367.76,4627799.67,1022.67  
73,7656381.52,4627823.66,1023.72  
74,7656319.63,4627852.77,1021.33  
75,7656387.69,4627790.56,1022.86  
76,7656447.95,4627793.28,1022.04  
77,7656377.50,4627797.93,1022.75  
78,7656470.59,4627791.86,1022.10

79,7656393.66,4627799.49,1023.21  
80,7656324.46,4627869.24,1021.79  
81,7656333.71,4627865.35,1021.41  
82,7656347.81,4627819.36,1022.34  
83,7656424.12,4627780.50,1022.25  
84,7656412.80,4627772.98,1022.23  
85,7656332.96,4627858.12,1022.01  
86,7656330.23,4627856.81,1021.38  
87,7656328.75,4627845.87,1022.15  
88,7656327.31,4627856.41,1021.56  
89,7656415.79,4627789.63,1023.14  
90,7656284.85,4627447.04,994.83  
91,7656296.12,4627505.40,995.57  
92,7656180.94,4627477.88,1000.56  
93,7656243.20,4627445.32,990.28  
94,7656227.42,4627488.75,1000.33  
95,7656213.60,4627454.83,994.38  
96,7656315.30,4627531.91,998.50  
97,7656222.16,4627451.49,994.32  
98,7656216.60,4627457.25,994.62  
99,7656361.96,4627808.77,1022.77  
100,7656409.85,4627810.03,1023.86  
101,7656385.48,4627801.97,1023.27  
102,7656351.75,4627830.34,1022.53  
103,7656163.18,4627502.09,1004.37  
104,7656250.11,4627453.42,990.68  
105,7656414.95,4627787.40,1023.23  
106,7656372.04,4627788.14,1021.54  
107,7656401.41,4627780.10,1022.69  
108,7656319.54,4627806.84,1019.29  
109,7656280.37,4627836.60,1019.85  
110,7656314.61,4627845.79,1020.59  
111,7656292.50,4627856.47,1019.97  
112,7656297.28,4627825.30,1019.63  
113,7656351.04,4627801.82,1020.83  
114,7656259.27,4627828.90,1019.93  
115,7656306.10,4627837.14,1020.10  
116,7656243.48,4627820.19,1019.63  
117,7656243.48,4627802.71,1018.99  
118,7656290.75,4627821.65,1019.15  
119,7656291.80,4627809.96,1018.51  
120,7656281.13,4627850.67,1019.76  
121,7656277.53,4627841.75,1019.62  
122,7656292.16,4627834.85,1019.72  
123,7656254.05,4627792.63,1018.31  
124,7656325.35,4627818.50,1020.25  
125,7656241.06,4627817.16,1019.56  
126,7656307.19,4627835.54,1020.03  
127,7656257.74,4627792.88,1018.06  
128,7656327.06,4627809.57,1019.71  
129,7656314.96,4627831.43,1020.23  
130,7656310.75,4627849.52,1020.45  
131,7656354.32,4627790.38,1020.47  
132,7656233.63,4627809.42,1019.61  
133,7656284.71,4627814.48,1018.73  
134,7656315.35,4627807.48,1019.06  
135,7656253.33,4627819.03,1019.22  
136,7656313.34,4627830.58,1020.13  
137,7656291.50,4627810.15,1018.53  
138,7656251.42,4627810.23,1019.12  
139,7656298.08,4627864.47,1019.96  
140,7656302.23,4627806.15,1018.61  
141,7656258.49,4627836.08,1019.54  
142,7656311.96,4627873.05,1020.67  
143,7656220.96,4627574.46,1008.04  
144,7656218.74,4627547.50,1007.41  
145,7656214.81,4627591.08,1009.03  
146,7656204.39,4627551.86,1008.55  
147,7656269.95,4627499.73,997.08  
148,7656246.03,4627500.10,999.27  
149,7656210.49,4627583.29,1009.08  
150,7656160.38,4627561.43,1010.47  
151,7656215.10,4627576.77,1008.54  
152,7656140.50,4627546.00,1009.53  
153,7656225.12,4627586.74,1008.15  
154,7656226.99,4627609.43,1009.72  
155,7656193.81,4627559.67,1009.24  
156,7656206.47,4627576.04,1009.19

157,7656196.08,4627562.17,1009.31  
158,7656177.23,4627569.62,1010.47  
159,7656227.42,4627615.58,1009.86  
160,7656272.44,4627528.90,999.80  
161,7656266.79,4627531.24,1000.25  
162,7656269.52,4627512.06,998.08  
163,7656281.62,4627520.29,998.45  
164,7656267.74,4627464.34,993.12  
165,7656281.75,4627527.69,999.39  
166,7656315.42,4627533.98,998.92  
167,7656270.44,4627480.90,995.70  
168,7656309.04,4627523.71,997.29  
169,7656315.30,4627531.91,998.50  
170,7656295.19,4627520.94,998.02  
171,7656256.08,4627487.65,996.64  
172,7656292.28,4627505.10,997.24  
173,7656284.85,4627447.05,994.83  
174,7656266.74,4627517.54,998.83  
175,7656260.30,4627492.60,997.04  
176,7656288.79,4627518.79,998.02  
177,7656287.65,4627501.08,995.48  
178,7656218.22,4627543.54,1007.75  
179,7656204.32,4627452.10,994.36  
180,7656162.29,4627518.09,1006.02  
181,7656207.65,4627476.14,999.37  
182,7656211.58,4627468.56,996.94  
183,7656188.45,4627520.25,1006.39  
184,7656177.86,4627521.24,1006.13  
185,7656214.50,4627492.51,1002.57  
186,7656200.76,4627483.46,1000.63  
187,7656227.45,4627409.70,992.60  
188,7656195.92,4627464.92,998.01  
189,7656227.42,4627488.75,1000.33  
190,7656195.44,4627457.70,996.14  
191,7656222.73,4627434.63,990.31  
192,7656201.96,4627449.04,994.30  
193,7656211.64,4627479.94,999.84  
194,7656199.23,4627471.93,997.93  
195,7656212.47,4627447.20,993.33  
196,7656163.91,4627529.62,1006.94  
197,7656211.89,4627595.21,1009.55  
198,7656227.72,4627549.46,1006.70  
199,7656209.03,4627496.67,1003.39  
200,7656207.95,4627493.58,1002.93  
201,7656224.37,4627564.77,1007.35  
202,7656183.13,4627541.13,1008.54  
203,7656230.58,4627595.52,1008.26  
204,7656186.31,4627543.88,1008.77  
205,7656181.42,4627484.01,1001.01  
206,7656193.70,4627533.29,1007.84  
207,7656212.59,4627499.92,1003.68  
208,7656193.60,4627493.23,1002.49  
209,7656175.04,4627487.50,1002.89  
210,7656215.47,4627508.89,1004.93  
211,7656218.37,4627503.98,1003.93  
212,7656199.26,4627490.44,1002.15  
213,7656163.18,4627502.09,1004.36  
214,7656326.24,4627594.54,1005.71  
215,7656321.06,4627642.80,1009.63  
216,7656350.61,4627645.74,1007.57  
217,7656246.82,4627543.05,1003.68  
218,7656270.59,4627545.47,1002.28  
219,7656327.75,4627653.90,1009.52  
220,7656289.63,4627542.81,1002.16  
221,7656253.04,4627614.37,1010.62  
222,7656242.36,4627597.94,1010.02  
223,7656331.71,4627574.22,1002.77  
224,7656253.90,4627552.47,1003.64  
225,7656248.63,4627564.99,1005.09  
226,7656339.86,4627581.85,1003.39  
227,7656279.41,4627603.83,1010.67  
228,7656243.44,4627573.55,1006.11  
229,7656276.91,4627589.87,1008.86  
230,7656244.99,4627617.49,1010.43  
231,7656262.36,4627551.74,1003.18  
232,7656196.12,4627630.56,1011.62  
233,7656150.59,4627564.97,1010.94  
234,7656322.24,4627668.90,1010.90

235,7656337.19,4627664.07,1010.29  
236,7656177.72,4627581.21,1011.08  
237,7656206.70,4627622.74,1011.10  
238,7656183.06,4627591.68,1010.99  
239,7656212.70,4627648.58,1012.79  
240,7656319.87,4627663.34,1010.78  
241,7656350.61,4627646.74,1007.81  
242,7656257.63,4627556.56,1004.10  
243,7656239.09,4627565.71,1006.35  
244,7656301.96,4627616.61,1010.72  
245,7656355.28,4627635.55,1005.94  
246,7656318.00,4627660.14,1010.76  
247,7656264.58,4627581.39,1007.33  
248,7656240.92,4627593.46,1007.97  
249,7656242.80,4627612.59,1009.99  
250,7656234.94,4627550.14,1005.76  
251,7656326.90,4627577.74,1004.13  
252,7656300.15,4627560.79,1005.16  
253,7656296.69,4627538.24,1000.96  
254,7656348.48,4627651.87,1009.12  
255,7656291.28,4627565.66,1006.02  
256,7656332.03,4627637.82,1008.60  
257,7656249.36,4627584.64,1007.18  
258,7656307.10,4627570.66,1005.85  
259,7656320.72,4627540.72,998.86  
260,7656235.96,4627505.75,1001.83  
261,7656285.67,4627528.46,999.51  
262,7656232.78,4627493.46,1000.46  
263,7656238.64,4627520.02,1003.43  
264,7656246.64,4627516.99,1001.65  
265,7656259.27,4627530.08,1000.75  
266,7656236.73,4627525.66,1004.49  
267,7656233.61,4627564.26,1006.75  
268,7656328.99,4627573.91,1003.31  
269,7656298.29,4627577.58,1007.71  
270,7656317.94,4627630.23,1009.44  
271,7656281.48,4627550.14,1003.38  
272,7656343.45,4627632.97,1005.59  
273,7656328.85,4627643.26,1009.43  
274,7656337.53,4627631.14,1006.69  
275,7656288.66,4627544.87,1002.59  
276,7656304.54,4627563.79,1005.20  
277,7656277.60,4627609.81,1010.85  
278,7656310.83,4627609.45,1009.42  
279,7656318.77,4627624.28,1008.97  
280,7656304.61,4627591.64,1008.58  
281,7656286.18,4627552.89,1004.03  
282,7656316.90,4627652.55,1010.33  
283,7656314.77,4627547.51,1000.84  
284,7656327.56,4627577.91,1004.05  
285,7656245.68,4627470.40,994.44  
286,7656319.83,4627876.29,1020.77  
287,7656242.16,4627841.17,1019.29  
288,7656338.19,4627601.72,1006.16  
289,7656298.08,4627864.47,1019.96  
290,7656311.97,4627873.06,1020.67  
291,7656226.81,4627826.90,1019.87  
292,7656221.81,4627831.14,1020.24  
293,7656226.50,4627825.86,1020.19  
294,7656357.32,4627638.02,1006.21  
295,7656349.61,4627629.29,1004.83  
296,7656339.19,4627588.56,1004.04  
297,7656328.01,4627557.24,1000.94  
298,7656341.50,4627624.72,1006.03  
299,7656123.64,4627565.35,1013.11  
300,7656341.46,4627624.52,1006.29  
301,7656131.42,4627551.64,1011.02  
302,7656129.97,4627553.59,1011.16  
303,7656303.87,4627868.31,1020.22  
304,7656224.18,4627835.48,1020.06  
305,7656306.87,4627873.22,1020.45  
306,7656254.39,4627842.08,1019.34  
307,7656313.79,4627878.35,1020.43  
308,7656229.18,4627827.69,1019.95  
309,7656310.54,4627872.79,1020.70  
310,7656238.93,4627831.64,1019.95  
311,7656250.06,4627836.29,1019.50  
312,7656223.00,4627836.01,1020.14

313,7656272.94,4627849.88,1019.54  
314,7656218.19,4627833.89,1020.29  
315,7656234.16,4627839.43,1019.50  
316,7656262.41,4627844.81,1019.49  
317,7656229.51,4627831.83,1020.05  
318,7656239.18,4627833.98,1019.81  
319,7656226.77,4627837.56,1019.52  
320,7656297.18,4627866.54,1019.84  
321,7656341.92,4627591.14,1003.36  
322,7656331.17,4627604.75,1005.70  
323,7656334.36,4627602.87,1005.46  
324,7656334.65,4627606.27,1005.51  
325,7656338.94,4627580.58,1002.66  
326,7656341.03,4627604.93,1004.48  
327,7656335.78,4627575.12,1002.69  
328,7656332.38,4627560.68,1001.03  
329,7656337.57,4627607.68,1005.52  
330,7656332.44,4627603.25,1005.32  
331,7656331.71,4627574.22,1002.77  
332,7656329.98,4627541.39,999.08  
333,7656328.80,4627537.66,998.49  
334,7656339.88,4627613.54,1005.20  
335,7656325.94,4627537.77,998.36  
336,7656341.65,4627618.45,1005.08  
337,7656330.28,4627541.02,998.89  
338,7656337.30,4627599.52,1005.99  
339,7656340.40,4627620.00,1006.08  
340,7656340.88,4627623.14,1005.49  
341,7656351.78,4627632.25,1005.21  
342,7656344.13,4627607.79,1003.97  
343,7656334.76,4627556.62,1000.53  
344,7656333.57,4627569.33,1002.02  
345,7656337.05,4627564.79,1001.66  
346,7656358.03,4627636.00,1005.95  
347,7656343.90,4627619.43,1004.47  
348,7656321.92,4627536.43,998.55  
349,7656330.48,4627538.77,998.66  
350,7656333.19,4627608.23,1005.71  
351,7656338.90,4627616.58,1005.70  
352,7656336.75,4627589.52,1004.39  
353,7656330.19,4627561.21,1001.30  
354,7656336.40,4627590.91,1004.64  
355,7656335.86,4627604.02,1005.57  
356,7656355.59,4627635.46,1005.92  
357,7656385.48,4627784.75,1022.39  
358,7656357.09,4627830.24,1022.43  
359,7656330.76,4627879.94,1020.58  
360,7656340.77,4627859.61,1021.68  
361,7656363.66,4627834.71,1022.86  
362,7656349.07,4627849.53,1022.28  
363,7656346.46,4627842.63,1022.30  
364,7656350.51,4627848.80,1022.33  
365,7656368.30,4627666.80,1012.18  
366,7656354.71,4627845.65,1022.46  
367,7656353.54,4627834.52,1022.72  
368,7656365.80,4627661.75,1011.38  
369,7656340.03,4627864.00,1021.43  
370,7656351.30,4627843.88,1022.46  
371,7656365.40,4627667.17,1012.35  
372,7656362.52,4627828.40,1023.22  
373,7656322.12,4627877.85,1020.72  
374,7656330.34,4627870.24,1021.12  
375,7656277.96,4627783.12,1017.32  
376,7656274.36,4627779.65,1017.32  
377,7656291.48,4627768.21,1016.68  
378,7656288.07,4627764.53,1016.68  
379,7656233.21,4627829.58,1019.95  
380,7656240.18,4627828.12,1019.95  
381,7656251.89,4627801.53,1018.99  
382,7656255.76,4627804.74,1018.99  
383,7656323.75,4627743.09,1015.62  
384,7656466.97,4627776.63,1020.94  
385,7656466.29,4627781.09,1021.73  
386,7656347.40,4627852.47,1022.11  
387,7656345.81,4627848.03,1022.28  
388,7656466.63,4627776.90,1021.13  
389,7656321.00,4627738.91,1015.62  
390,7656467.25,4627775.48,1020.46

391,7656470.50,4627790.56,1021.49  
392,7656353.66,4627845.95,1022.41  
393,7656380.10,4627674.46,1013.97  
394,7656365.73,4627669.26,1012.76  
395,7656343.35,4627850.07,1022.19  
396,7656351.75,4627830.34,1022.53  
397,7656342.19,4627852.06,1022.02  
398,7656351.00,4627841.85,1022.47  
399,7656359.62,4627840.39,1022.71  
400,7656324.46,4627869.24,1021.78  
401,7656359.94,4627834.40,1022.80  
402,7656227.70,4627837.82,1019.49  
403,7656288.95,4627860.25,1019.89  
404,7656245.39,4627840.34,1019.43  
405,7656270.83,4627846.66,1019.47  
406,7656333.71,4627865.36,1021.40  
407,7656332.05,4627875.17,1020.83  
408,7656250.18,4627839.13,1019.42  
409,7656355.30,4627832.60,1022.65  
410,7656333.35,4627876.21,1020.85  
411,7656376.41,4627808.56,1023.22  
412,7656326.00,4627879.93,1020.46  
413,7656345.14,4627846.57,1022.73  
414,7656341.40,4627855.70,1022.00  
415,7656322.11,4627880.34,1020.46  
416,7656360.67,4627839.10,1022.77  
417,7656340.60,4627860.34,1021.62  
418,7656370.75,4627668.34,1012.56  
419,7656353.81,4627843.95,1022.48  
420,7656353.51,4627831.47,1022.12  
421,7656350.58,4627842.51,1022.48  
422,7656353.64,4627835.32,1022.96  
423,7656345.34,4627857.03,1021.87  
424,7656362.92,4627828.96,1023.03  
425,7656386.13,4627781.62,1022.21  
426,7656365.66,4627832.59,1022.96  
427,7656337.00,4627869.96,1021.21  
428,7656242.49,4627436.04,989.91  
429,7656262.63,4627437.62,994.70  
430,7656213.91,4627429.17,990.61  
431,7656275.33,4627479.40,995.19  
432,7656214.71,4627465.95,996.28  
433,7656289.71,4627499.21,995.46  
434,7656252.39,4627459.42,992.47  
435,7656274.78,4627483.06,995.67  
436,7656245.84,4627453.42,990.57  
437,7656229.14,4627455.44,994.25  
438,7656320.25,4627530.15,996.27  
439,7656248.93,4627457.73,991.48  
440,7656238.75,4627441.49,990.01  
441,7656244.09,4627450.56,990.43  
442,7656270.75,4627440.93,995.04  
443,7656214.99,4627447.50,993.96  
444,7656258.06,4627478.71,995.48  
445,7656243.68,4627486.42,997.54  
446,7656223.12,4627418.34,989.28  
447,7656275.27,4627482.14,995.55  
448,7656262.88,4627437.69,994.70  
449,7656227.45,4627460.87,994.79  
450,7656249.32,4627434.95,994.01  
451,7656247.65,4627487.80,997.21  
452,7656259.14,4627435.33,994.52  
453,7656161.59,4627505.05,1004.76  
454,7656255.83,4627432.86,994.40  
455,7656168.98,4627493.26,1002.89  
456,7656240.12,4627469.21,994.78  
457,7656211.00,4627432.94,991.20  
458,7656226.02,4627427.50,989.24  
459,7656257.60,4627459.60,992.81  
460,7656254.27,4627442.19,994.94  
461,7656218.31,4627463.41,995.68  
462,7656270.97,4627457.74,991.98  
463,7656251.81,4627457.31,991.43  
464,7656287.72,4627459.46,993.36  
465,7656249.66,4627471.77,994.36  
466,7656201.95,4627449.04,994.30  
467,7656292.29,4627505.10,997.24  
468,7656250.09,4627470.81,994.11

469,7656195.43,4627457.71,996.15  
470,7656297.04,4627510.01,997.20  
471,7656285.06,4627490.60,995.03  
472,7656288.83,4627459.00,994.45  
473,7656222.73,4627434.62,990.31  
474,7656275.02,4627441.30,995.34  
475,7656223.66,4627439.51,991.20  
476,7656241.48,4627481.40,996.86  
477,7656255.50,4627477.58,995.35  
478,7656287.65,4627501.08,995.48  
479,7656307.25,4627518.81,996.11  
480,7656219.18,4627469.97,996.80  
481,7656198.80,4627452.88,995.13  
482,7656229.39,4627473.94,996.79  
483,7656286.08,4627494.15,995.18  
484,7656219.87,4627421.02,989.26  
485,7656212.47,4627447.20,993.33  
486,7656234.95,4627474.13,996.33  
487,7656187.38,4627468.19,998.71  
488,7656282.15,4627483.15,994.93  
489,7656262.03,4627461.29,992.85  
490,7656314.25,4627530.16,998.35  
491,7656281.93,4627485.41,995.11  
492,7656290.87,4627486.04,994.46  
493,7656226.93,4627457.46,994.39  
494,7656259.58,4627467.87,993.54  
495,7656227.45,4627409.69,992.60  
496,7656256.07,4627487.65,996.64  
497,7656267.74,4627464.33,993.11  
498,7656309.04,4627523.71,997.29  
499,7656254.27,4627470.29,993.92  
500,7656263.20,4627442.00,995.15  
501,7656238.56,4627437.63,990.34  
502,7656236.44,4627488.40,999.07  
503,7656238.70,4627474.50,995.95  
504,7656238.54,4627480.99,997.04  
505,7656229.58,4627455.70,995.40  
506,7656234.52,4627431.73,989.70  
507,7656234.52,4627479.65,997.30  
508,7656231.29,4627466.52,995.26  
509,7656193.18,4627458.99,996.80  
510,7656239.99,4627476.25,996.11  
511,7656229.00,4627486.28,999.70  
512,7656242.75,4627477.90,996.12  
513,7656220.49,4627476.64,998.65  
514,7656241.96,4627482.76,996.96  
515,7656279.28,4627466.92,993.46  
516,7656281.43,4627481.50,994.77  
517,7656354.82,4627635.74,1005.94  
518,7656355.28,4627635.54,1005.94  
519,7656268.53,4627457.47,992.02  
520,7656340.51,4627587.52,1003.40  
521,7656341.67,4627623.77,1005.91  
522,7656335.65,4627546.87,999.75  
523,7656326.25,4627594.54,1005.71  
524,7656338.90,4627618.08,1005.63  
525,7656271.62,4627455.15,991.61  
526,7656297.95,4627509.36,996.69  
527,7656222.47,4627440.55,992.02  
528,7656291.91,4627446.28,996.51  
529,7656254.54,4627454.21,991.41  
530,7656245.96,4627429.38,993.48  
531,7656256.68,4627480.41,995.68  
532,7656182.04,4627474.04,999.88  
533,7656239.39,4627469.06,994.80  
534,7656238.84,4627456.83,992.64  
535,7656242.81,4627464.83,993.83  
536,7656265.74,4627439.85,994.70  
537,7656244.06,4627484.49,997.05  
538,7656288.67,4627494.96,995.19  
539,7656229.95,4627464.65,995.10  
540,7656261.37,4627442.44,994.51  
541,7656238.49,4627438.24,990.28  
542,7656183.80,4627471.64,999.31  
543,7656224.64,4627463.31,995.45  
544,7656264.64,4627441.31,994.77  
545,7656212.19,4627453.21,994.35  
546,7656221.93,4627471.04,996.75

547,7656287.66,4627459.99,993.05  
548,7656217.34,4627424.72,989.16  
549,7656241.76,4627430.67,992.18  
550,7656243.74,4627434.85,990.14  
551,7656250.75,4627454.06,990.85  
552,7656221.94,4627477.96,998.69  
553,7656256.64,4627430.27,994.40  
554,7656215.39,4627445.34,993.29  
555,7656278.50,4627442.81,995.58  
556,7656227.68,4627485.46,999.67  
557,7656220.72,4627467.52,996.23  
558,7656289.21,4627486.76,994.48  
559,7656247.50,4627464.23,993.14  
560,7656220.27,4627477.75,999.03  
561,7656280.37,4627484.30,995.14  
562,7656215.33,4627449.08,994.57  
563,7656197.35,4627452.56,995.21  
564,7656295.29,4627503.90,996.95  
565,7656244.07,4627454.06,990.65  
566,7656181.29,4627477.48,1000.74  
567,7656249.26,4627451.42,990.58  
568,7656244.64,4627469.20,994.27  
569,7656249.11,4627446.11,991.29



РЕПУБЛИКА СЕВЕРНА МАКЕДОНИЈА  
АГЕНЦИЈА ЗА КАТАСТАР НА НЕДВИЖНОСТИ

1109-602/2022 од 05.09.2022 10:50:22



## КООРДИНАТИ НА ТОЧКИ ОД ГЕОДЕТСКАТА РЕФЕРЕНТНА МРЕЖА

ОДДЕЛЕНИЕ : БЕРОВО

К.О : ПЕХЧЕВО

ПАРЦЕЛА : 1287

Ознака (тип) на геодетска точка	Y	X	H
BE_TG_67	7656491.040	4628029.840	1034.46
BE_TG_68	7656592.600	4626468.330	1011.2
BE_TG_69	7655505.410	4626719.440	977.34



Овластено лице

Илија Танаскоски

(име, презиме и потпис)

РЕПУБЛИКА СЕВЕРНА МАКЕДОНИЈА  
АГЕНЦИЈА ЗА КАТАСТАР НА НЕДВИЖНОСТИ

1109-601/2022 од 05.09.2022 10:44:36



## БАРАЊЕ

за издавање на податоци од ГКИСКО ПЕХЧЕВО  
Од ГЕО ПОИНТ, 6583806.  
ЛОНДОНСКА 19, \_\_.

Барам да ми се издадат следните податоци:

1. Имотен лист број: \_\_\_\_\_ за КП број: \_\_\_\_\_, КО: \_\_\_\_\_.
2. Имотен лист за инфраструктурен објект број: \_\_\_\_\_.
3. Извод од катастарски план за КП број: \_\_\_\_\_, КО: \_\_\_\_\_.
4. Извод од катастарски план со координати за КП број: \_\_\_\_\_, КО: \_\_\_\_\_.
5. Извод од план за инфраструктурни објекти број: \_\_\_\_\_.
6. Уверение за историски преглед на извршените запишувања за КП број: \_\_\_\_\_.
7. Уверение за историски преглед на извршените запишувања за инфраструктурен објект број: \_\_\_\_\_.
8. Уверение за историски преглед на извршените запишувања за КП број: \_\_\_\_\_, број на зграда \_\_\_\_\_, влез \_\_\_\_\_, кат \_\_\_\_\_, посебен дел од згради (стан/деловна просторија) \_\_\_\_\_, КО \_\_\_\_\_.
9. Лист за предбележување на градба број: \_\_\_\_\_ на КП број: \_\_\_\_\_, КО \_\_\_\_\_.
10. Лист за предб. на инфрастр. објект број: \_\_\_\_\_ на КП број: \_\_\_\_\_, КО \_\_\_\_\_.
11. Евидентен лист за згради и другио бјекти број: \_\_\_\_\_, КО: \_\_\_\_\_.
12. Евидентен лист за инфраструктурен објект број: \_\_\_\_\_.
13. Лист за времени објекти број: \_\_\_\_\_, КО \_\_\_\_\_.
14. Пописен лист со незапишани права број: \_\_\_\_\_, КО: \_\_\_\_\_.
15. Координати на точка од геодетската референтна мрежа на КП број: \_\_\_\_\_, КО: \_\_\_\_\_.
16. Координати на детална точка \_\_\_\_\_, КП: \_\_\_\_\_.
17. Фотокопија од етажна скица \_\_\_\_\_.
18. Уверение за канцелариска идентификација за КП број: \_\_\_\_\_ од КЗ/КН, КО \_\_\_\_\_.
19. Уверение дека лицето не е запишано како носител на право во КН.
20. Список индикации за КП број: \_\_\_\_\_, КО: \_\_\_\_\_.
21. Список на катастарски парцели низ кои поминуваа инфраструктурен објект бр. \_\_\_\_\_.
22. Други податоци: КП: 1287.

\* Податоците за ЕМБГ/ЕМБС на лицата запишани во ГКИС, се пополнуваат доколку подносител на барањето е лично запишаниот носител или од него ополномоштено лице

Подносител на барањето

ГЕО ПОИНТ

Дата 05.09.2022

(име, презиме и потпис)

# Плаќањето е успешно завршено

Број на извршената трансакција: 5256653


Назив на налогодавач: Илија Танаскоски Орце Николов бр.144/1-2 Скопје - Центар	Датум на валута 05.09.2022	Назив на налогопримач: НРБМ Буџет на РМ
Трансакциска сметка на	Трансакциска сметка на 100-0000000-630-95	Банка на налогопримач: AKN 5
Банка на налогодавач:	Износ: МКД 2215	Уплатна сметка:
Даночен број или ЕМБС: 6583806	Сметка на буџетски корисник: 2100100450-787-11	Приходна шифра и програма: 724116-20 <input type="checkbox"/> преку МИПС
Повикување на број:	Датум на уплата: 05.09.2022	Место на плаќање: Интернет Casys cPay
Цел на плаќање: Издавање на податоци во дигитална форма		
Потпис:		

Налог ПП50

ВКУПНО ЗА ПРИЈАВА	2070
АДМИНИСТРАТИВНА ТАКСА	0
ПРОВИЗИЈА	45
ЗАВЕРКА НА ГЕОДЕТСКИ ЕЛАБОРАТ	100.00
<b>ВКУПНО ЗА НАПЛАТА</b>	<b>2215</b>

# MakEdit

9/5/2022 10:48:00 AM

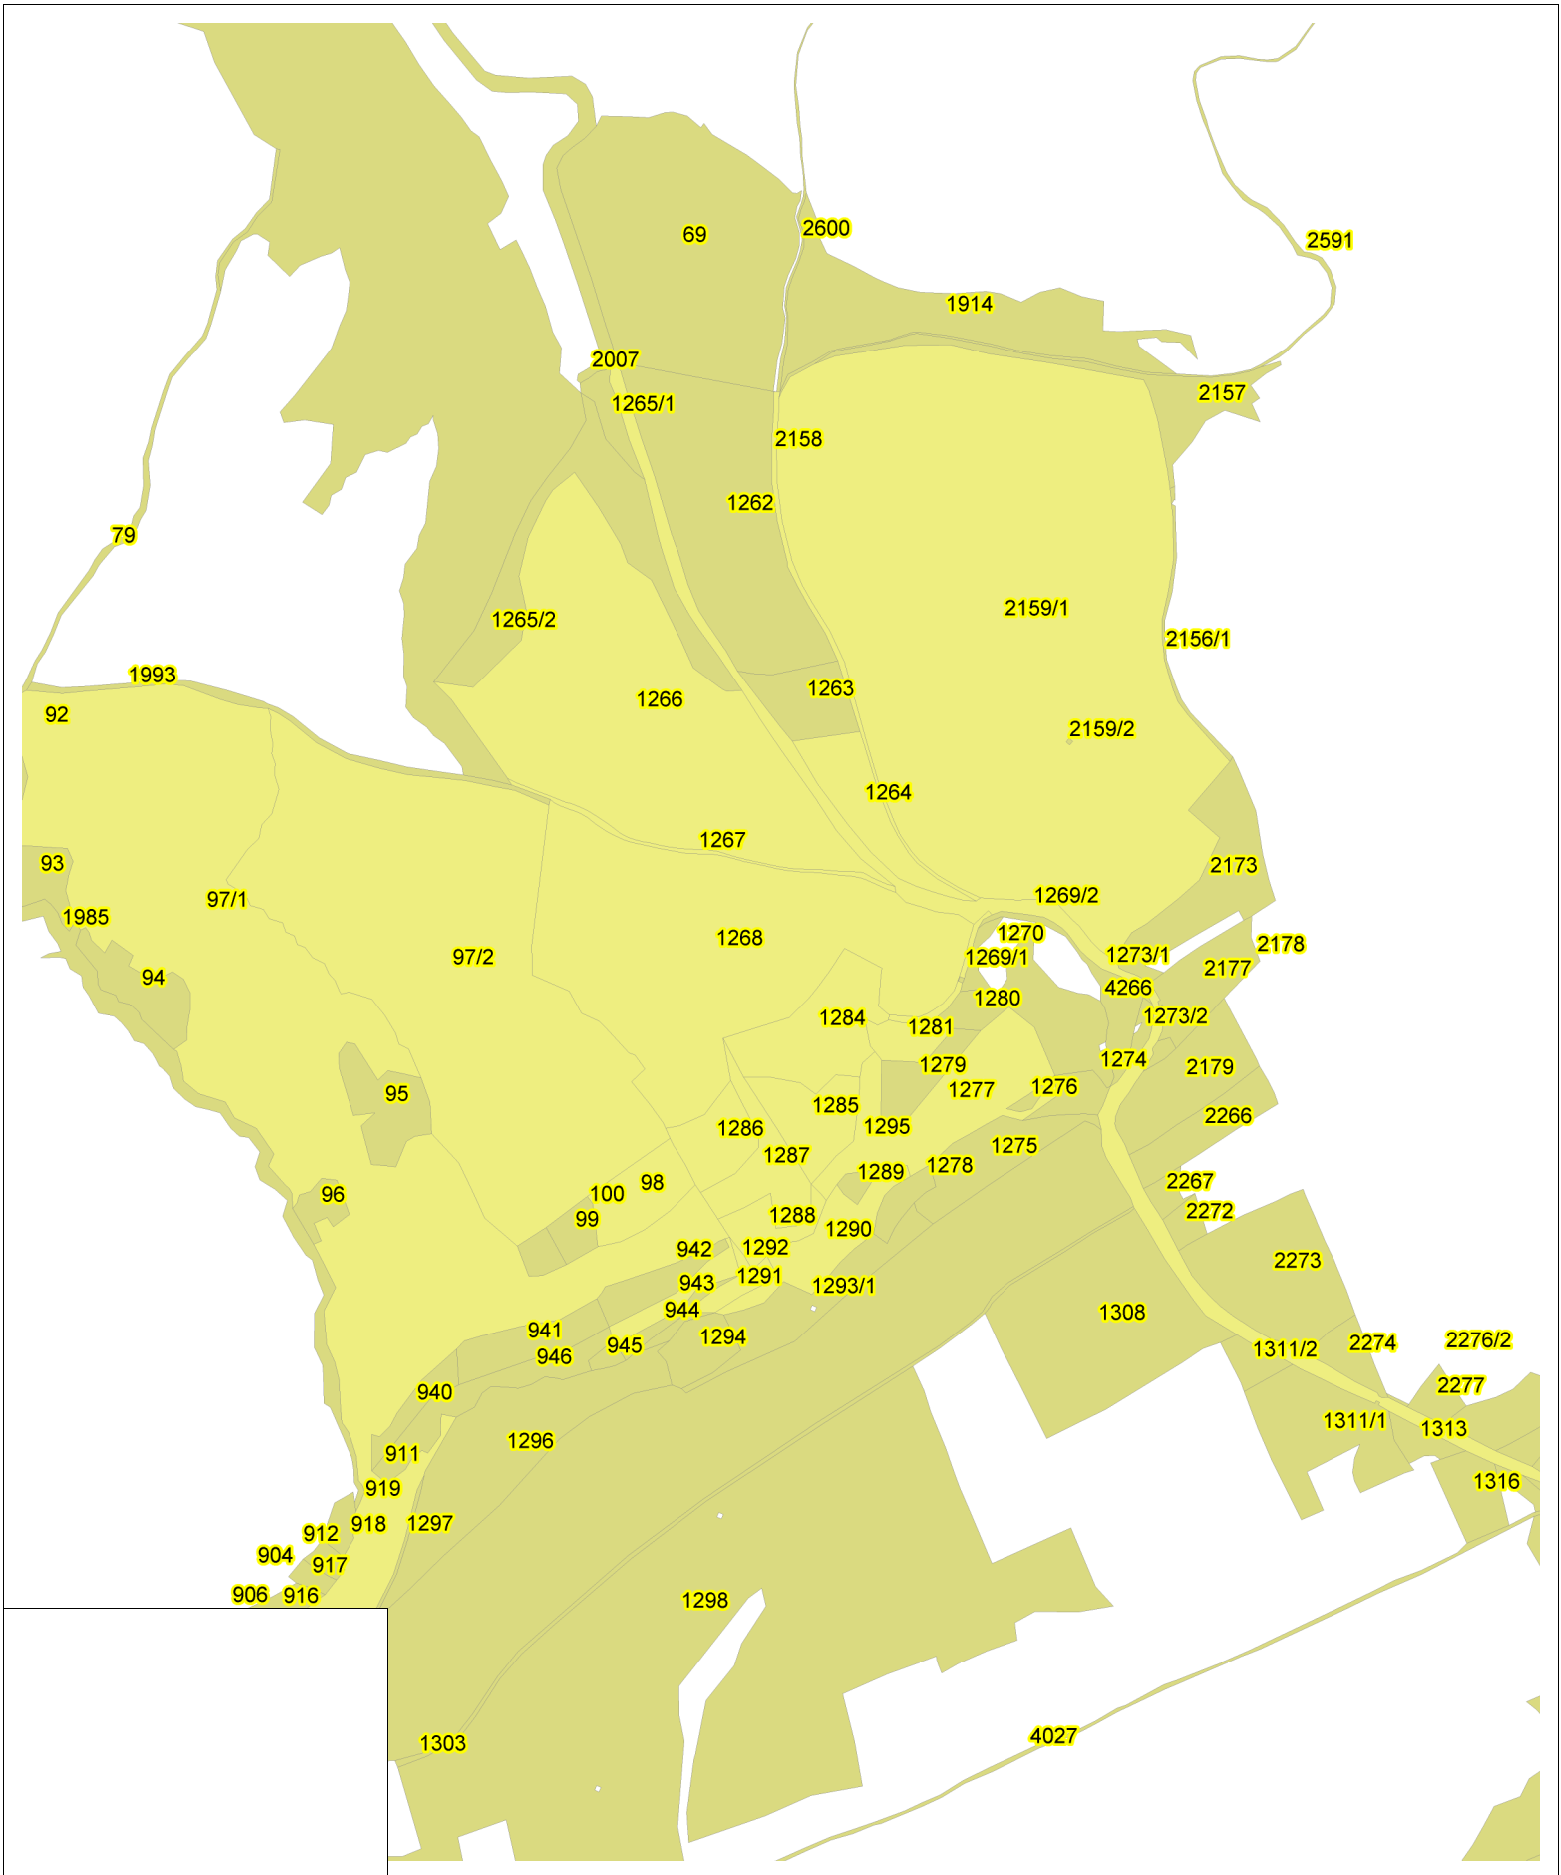

РЕПУБЛИКА СЕВЕРНА МАКЕДОНИЈА  
АГЕНЦИЈА ЗА КАТАСТАР НА НЕДВИЖНОСТИ

1110-26/2022 од 05.09.2022 11:32:35




## ИЗВЕСТУВАЊЕ

за електронска заверка на геодетски елаборат

Извршена е електронска заверка на геодетскиот елаборат за Геодетски елаборат за ажурирана геодетска подлога, изработен од: ГЕО ПОИНТ, заведена под број: 0801-319/3/22-1 од 05.09.2022 година.

Со заверката се потврдува дека при изработката на геодетскиот елаборат се користени податоци од Геодетско - катастарскиот информациона систем. Геодетскиот елаборат е доставен во електронска форма преку Е- шалтерот на Агенцијата за катастар на недвижности, на 05.09.2022 11:32:35 часот.




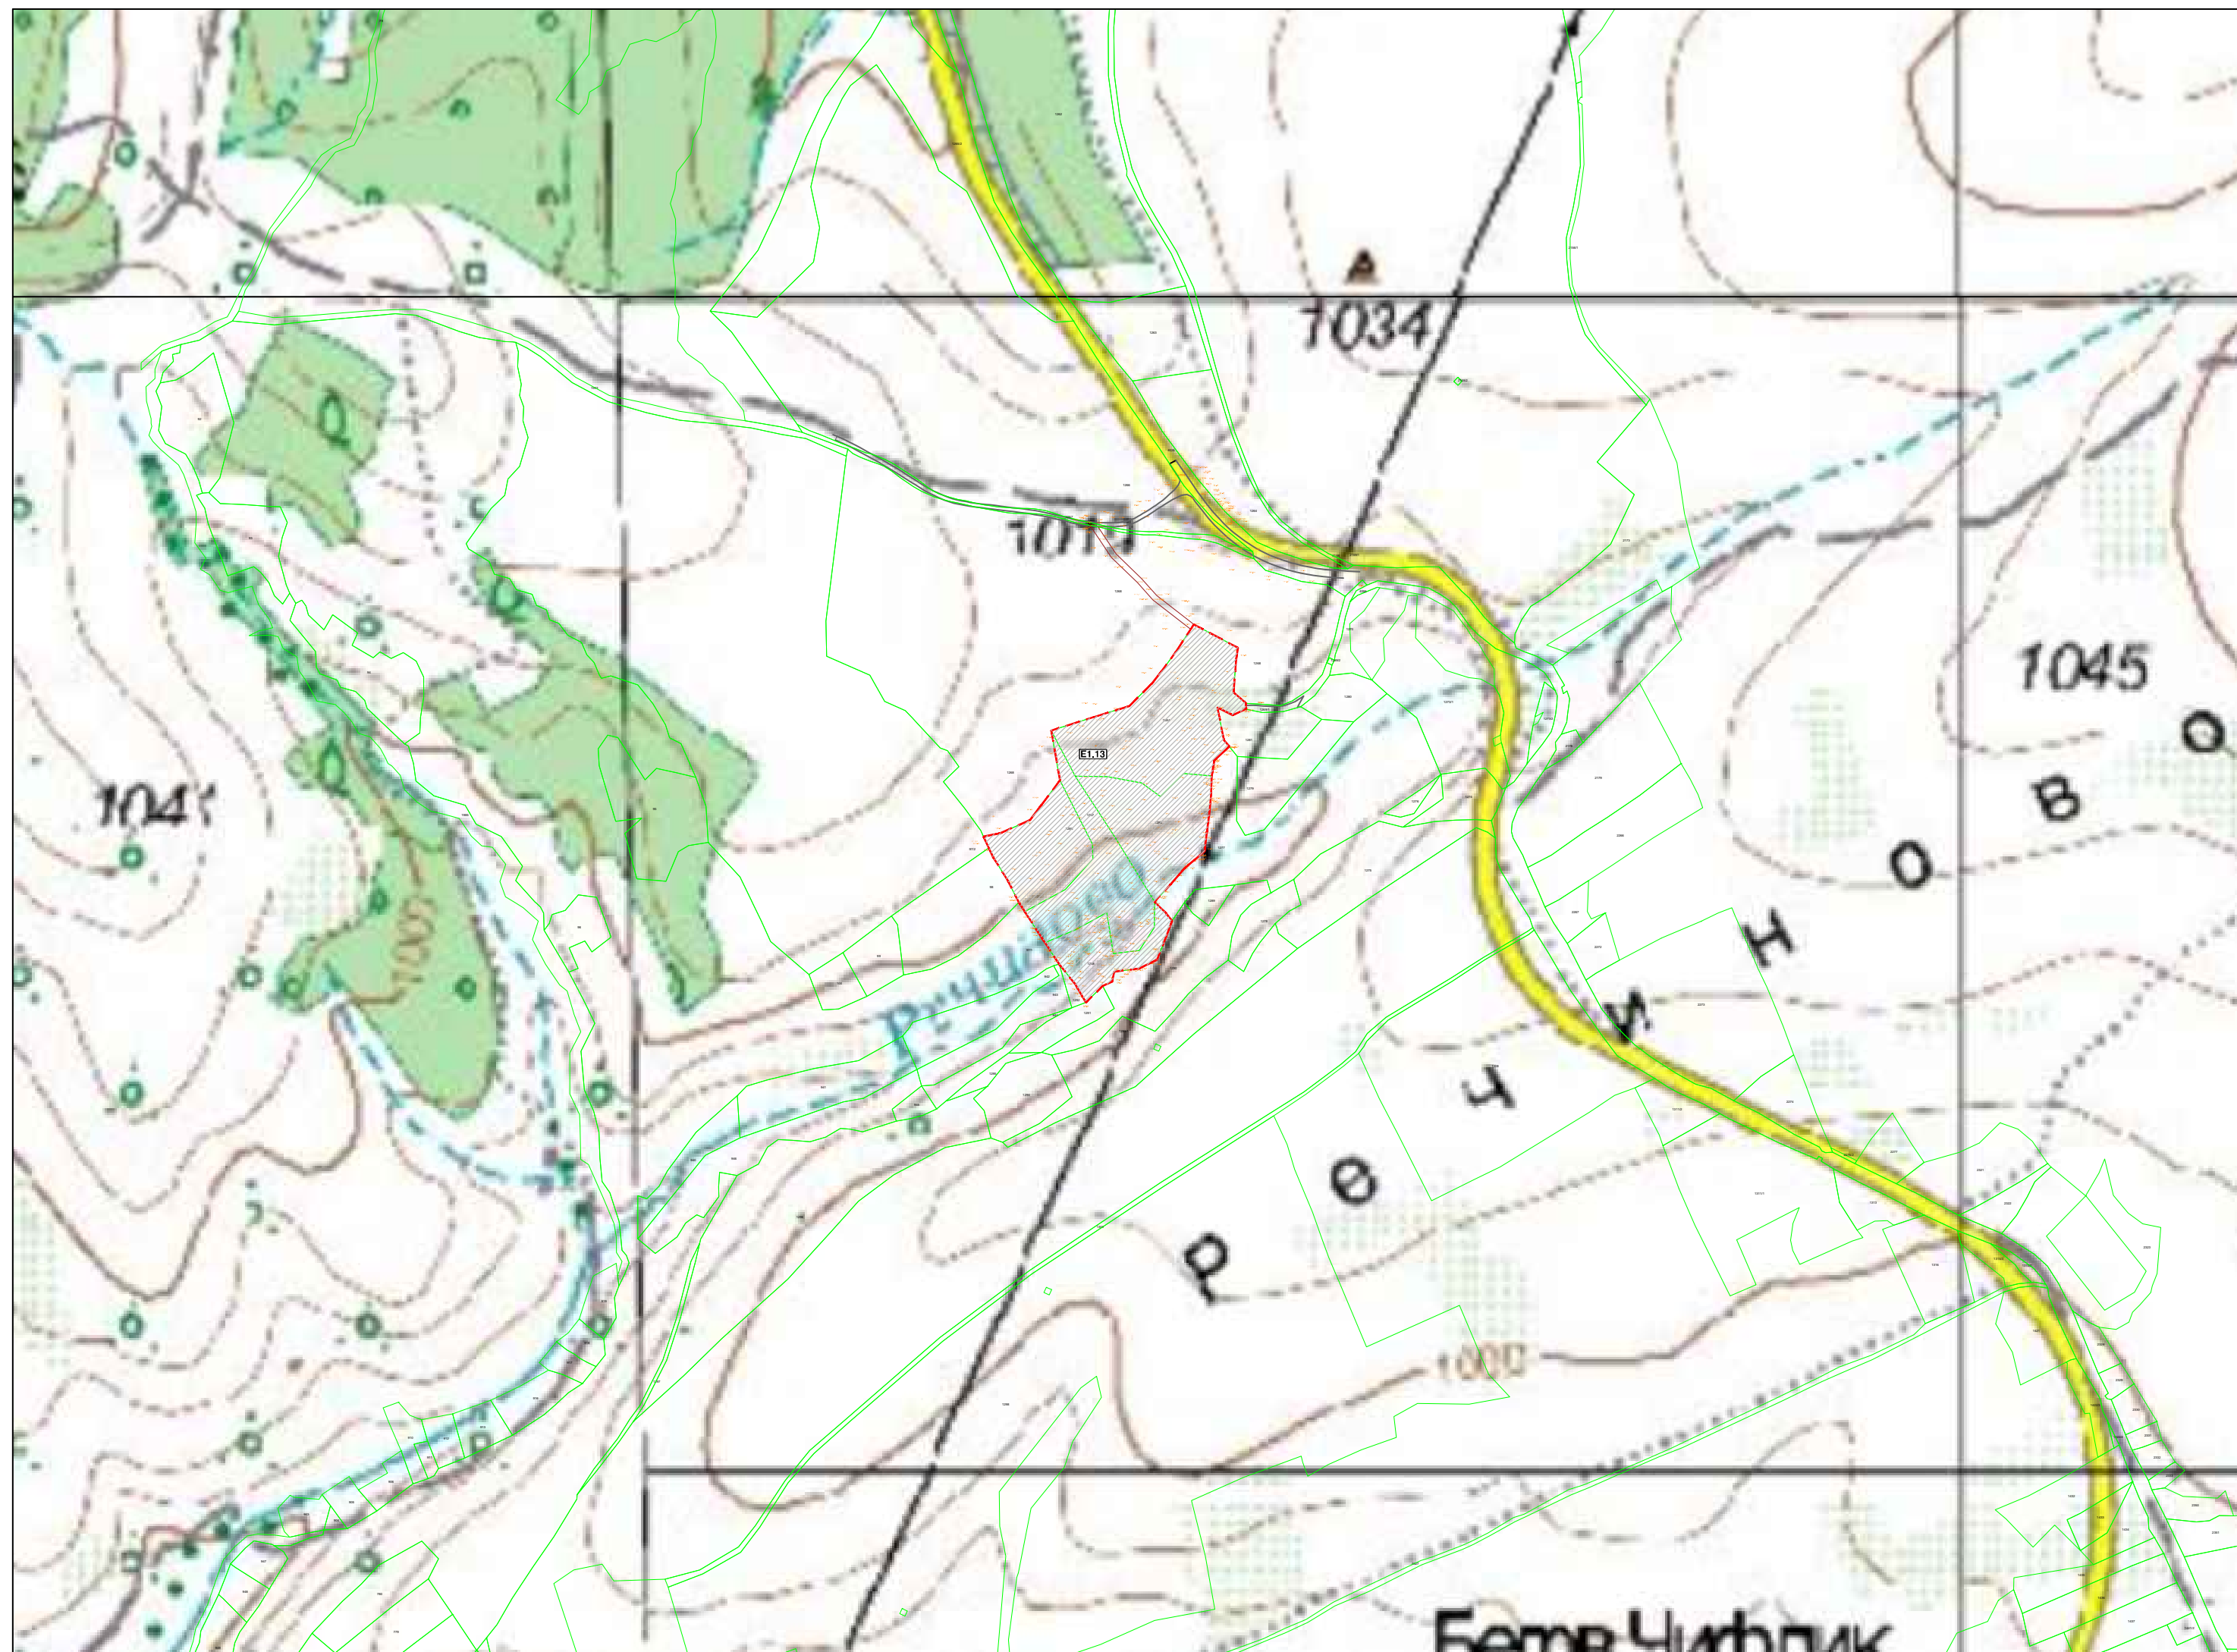

## УРБАНИСТИЧКИ ПРОЕКТ ВОН ОПФАТ НА УРБАНИСТИЧКИ ПЛАН

ЗА ИЗГРАДБА НА ИНФРАСТРУКТУРНИ ОБЈЕКТИ  
СО КЛАСА НА НАМЕНА - E1.13  
ПОРШИНСКИ СОЛАРНИ И ФОТОВОЛТАИЧНИ ЕЛЕКТРАНИ  
КОИ СЕ ГРАДАТ НА ЗЕМЈИШТЕ - ПОМАЛИ ОД 10 MW  
НА КП БР. 1284, КП. БР. 1285, КП. БР. 1286,  
КП БР. 1287 И КП. БР. 1288 - КО ПЕХЧЕВО

## ОПШТИНА ПЕХЧЕВО

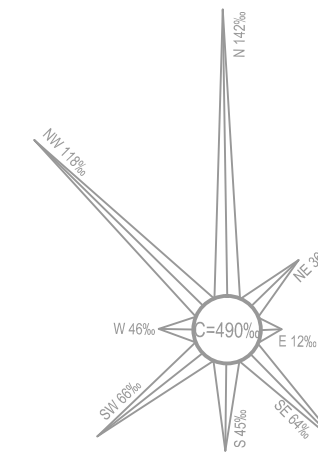


### ОЗНАКИ

### ЛЕГЕНДА

Граница на проектниот опфат 3.635ха (П=36349.31м2)

### ПРОЕКТНА ДОКУМЕНТАЦИЈА

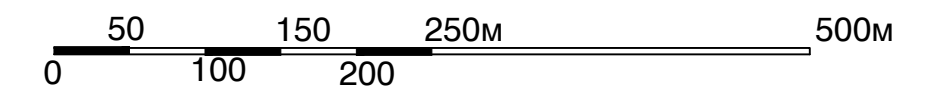

M=1:5000

### ПОШИРОКО ПРОСТОРНО ОПКРУЖУВАЊЕ И СООБРАЌАЈНА ПОВРЗАНОСТ

ПРОЕКТИРА:	ДРУШТВО ЗА ПРОСТОРНИ И УРБАНИСТИЧКИ ПЛАНОВИ ИНЖИНИРИНГ И ДР. ГО ПЛАН ДОО - ГОСТИВАР		УПРАВИТЕЛ Насуф Саити дипл.гр.инж.	
НАРАЧАТЕЛ:	Горан Ристовски - Велес			
ДОНЕСУВАЧ:	ОПШТИНА ПЕХЧЕВО		ФАЗА: ПРОЕКТНА ДОКУМЕНТАЦИЈА	
ПЛАН:	УРБАНИСТИЧКИ ПРОЕКТ ВОН ОПФАТ НА УРБАНИСТИЧКИ ПЛАН ЗА ИЗГРАДБА НА ИНФРАСТРУКТУРНИ ОБЈЕКТИ СО КЛАСА НА НАМЕНА - E1.13 ПОРШИНСКИ СОЛАРНИ И ФОТОВОЛТАИЧНИ ЕЛЕКТРАНИ КОИ СЕ ГРАДАТ НА ЗЕМЈИШТЕ - ПОМАЛИ ОД 10 KW НА КП БР. 1284, КП. БР. 1285, КП. БР. 1286, КП БР. 1287 И КП. БР. 1288 - КО ПЕХЧЕВО		РАЗМЕР 1 : 5000	ТЕХ.БР. 14/22
ПРИЛОГ:	ПОШИРОКО ПРОСТОРНО ОПКРУЖУВАЊЕ И СООБРАЌАЈНА ПОВРЗАНОСТ			
ПЛАНЕР:	СОРАБОТНИК:	ИНФРАСТРУКТУРА:	ДАТА:	ПРИЛОГ
Јасер Чајали дипл.инж.арх. овластување бр.0459	Умније Азири маг.инж.арх.	Насуф Саити дипл.гр.инж.	СЕПТЕМВРИ 2022	01



