

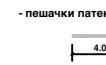
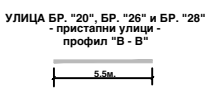
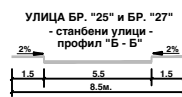
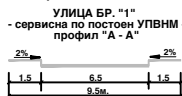


КАТЕГОРИЗАЦИЈА И ПРОФИЛИ НА УЛИЦИ

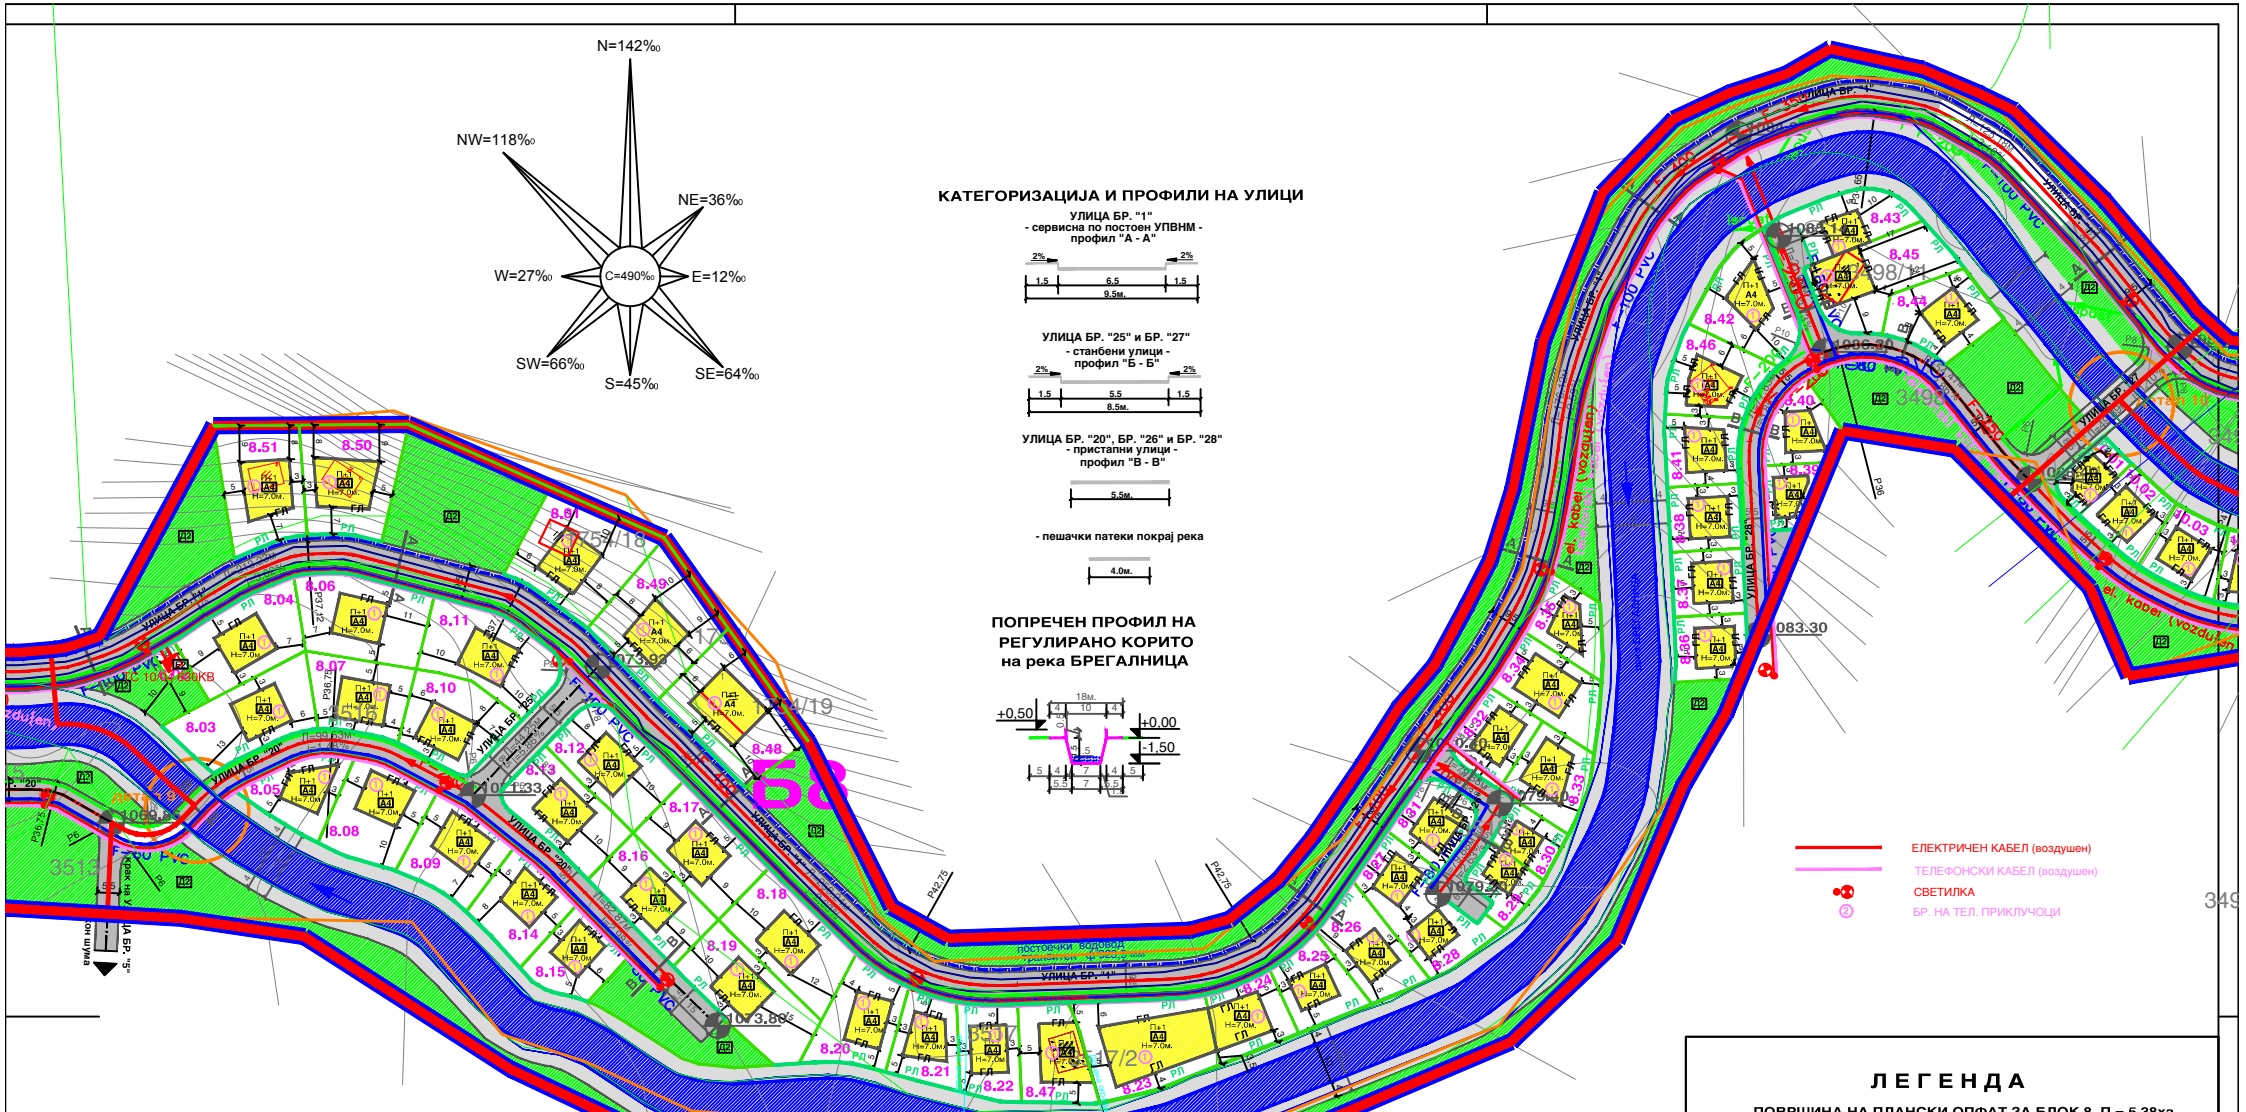

ПОПРЕЧЕН ПРОФИЛ НА РЕГУЛИРАНО КОРИТО на река БРЕГАЛНИЦА

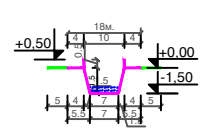

- ЕЛЕКТРИЧЕН КАБЕЛ (воздушен)
- ТЕЛЕФОНСКИ КАБЕЛ (воздушен)
- СВЕТИЛКА
- БР. НА ТЕЛ. ПРИКЛУЧОЦИ

ТАБЕЛА СО НУМЕРИЧКИ ПОКАЗАТЕЛИ ЗА БЛОК 8

Број на парцела и објект	Површина на парцела м ²	Мак. површина на парцел м ²	Мак. вкупна пов. по атаци м ²	Број на паркин места	Вид на парцела	Класа на недвижна	Опшност на градба	Мак. висина до венец м	Опшност	Комплексна класа на недвижна
8 01	710.84	132.97	289.94	*	парц.	A4	викенд. куќи	7.00	П+1	51;Д3 до 30%
8 02	48.90	12.00	/	/	/	E2	/	/	/	/
8 03	568.31	120.00	240.00	*	парц.	A4	викенд. куќи	7.00	П+1	51;Д3 до 30%
8 04	551.34	120.00	240.00	*	парц.	A4	викенд. куќи	7.00	П+1	51;Д3 до 30%
8 05	375.10	99.62	199.24	*	парц.	A4	викенд. куќи	7.00	П+1	51;Д3 до 30%
8 06	617.36	120.00	240.00	*	парц.	A4	викенд. куќи	7.00	П+1	51;Д3 до 30%
8 07	427.35	120.00	240.00	*	парц.	A4	викенд. куќи	7.00	П+1	51;Д3 до 30%
8 08	610.41	118.67	237.34	*	парц.	A4	викенд. куќи	7.00	П+1	51;Д3 до 30%
8 09	461.65	118.66	237.32	*	парц.	A4	викенд. куќи	7.00	П+1	51;Д3 до 30%
8 10	485.45	120.00	240.00	*	парц.	A4	викенд. куќи	7.00	П+1	51;Д3 до 30%
8 11	608.58	120.00	240.00	*	парц.	A4	викенд. куќи	7.00	П+1	51;Д3 до 30%
8 12	640.35	120.00	240.00	*	парц.	A4	викенд. куќи	7.00	П+1	51;Д3 до 30%
8 13	604.85	120.00	240.00	*	парц.	A4	викенд. куќи	7.00	П+1	51;Д3 до 30%
8 14	425.34	102.84	205.68	*	парц.	A4	викенд. куќи	7.00	П+1	51;Д3 до 30%
8 15	355.73	93.23	186.46	*	парц.	A4	викенд. куќи	7.00	П+1	51;Д3 до 30%
8 16	460.11	120.00	240.00	*	парц.	A4	викенд. куќи	7.00	П+1	51;Д3 до 30%
8 17	640.13	120.00	240.00	*	парц.	A4	викенд. куќи	7.00	П+1	51;Д3 до 30%
8 18	569.81	121.26	242.52	*	парц.	A4	викенд. куќи	7.00	П+1	51;Д3 до 30%
8 19	569.78	120.91	241.82	*	парц.	A4	викенд. куќи	7.00	П+1	51;Д3 до 30%
8 20	441.35	106.82	213.64	*	парц.	A4	викенд. куќи	7.00	П+1	51;Д3 до 30%
8 21	331.85	98.74	197.48	*	парц.	A4	викенд. куќи	7.00	П+1	51;Д3 до 30%
8 22	347.85	104.76	209.52	*	парц.	A4	викенд. куќи	7.00	П+1	51;Д3 до 30%
8 23	700.45	348.87	697.74	*	парц.	A4	викенд. куќи	7.00	П+1	51;Д3 до 30%
8 24	324.00	143.96	287.92	*	парц.	A4	викенд. куќи	7.00	П+1	51;Д3 до 30%
8 25	329.77	82.39	164.78	*	парц.	A4	викенд. куќи	7.00	П+1	51;Д3 до 30%
8 26	402.65	90.00	180.00	*	парц.	A4	викенд. куќи	7.00	П+1	51;Д3 до 30%
8 27	287.26	82.28	164.56	*	парц.	A4	викенд. куќи	7.00	П+1	51;Д3 до 30%
8 28	287.80	75.38	150.76	*	парц.	A4	викенд. куќи	7.00	П+1	51;Д3 до 30%
8 29	212.69	81.39	162.78	*	парц.	A4	викенд. куќи	7.00	П+1	51;Д3 до 30%
8 30	184.75	82.35	164.70	*	парц.	A4	викенд. куќи	7.00	П+1	51;Д3 до 30%
8 31	303.02	95.40	190.80	*	парц.	A4	викенд. куќи	7.00	П+1	51;Д3 до 30%
8 32	318.89	99.89	199.78	*	парц.	A4	викенд. куќи	7.00	П+1	51;Д3 до 30%
8 33	369.10	117.80	235.60	*	парц.	A4	викенд. куќи	7.00	П+1	51;Д3 до 30%
8 34	427.61	133.10	266.20	*	парц.	A4	викенд. куќи	7.00	П+1	51;Д3 до 30%
8 35	263.88	72.62	145.24	*	парц.	A4	викенд. куќи	7.00	П+1	51;Д3 до 30%
8 36	279.86	95.80	191.60	*	парц.	A4	викенд. куќи	7.00	П+1	51;Д3 до 30%
8 37	284.05	96.85	193.70	*	парц.	A4	викенд. куќи	7.00	П+1	51;Д3 до 30%
8 38	284.25	97.20	194.40	*	парц.	A4	викенд. куќи	7.00	П+1	51;Д3 до 30%
8 39	211.17	88.14	176.28	*	парц.	A4	викенд. куќи	7.00	П+1	51;Д3 до 30%
8 40	302.46	80.13	160.26	*	парц.	A4	викенд. куќи	7.00	П+1	51;Д3 до 30%
8 41	305.44	102.88	205.76	*	парц.	A4	викенд. куќи	7.00	П+1	51;Д3 до 30%
8 42	530.80	101.81	203.62	*	парц.	A4	викенд. куќи	7.00	П+1	51;Д3 до 30%
8 43	374.88	83.66	167.32	*	парц.	A4	викенд. куќи	7.00	П+1	51;Д3 до 30%
8 44	414.00	101.83	203.66	*	парц.	A4	викенд. куќи	7.00	П+1	51;Д3 до 30%
8 45	569.62	148.45	296.90	*	парц.	A4	викенд. куќи	7.00	П+1	51;Д3 до 30%
8 46	415.22	118.98	237.96	*	парц.	A4	викенд. куќи	7.00	П+1	51;Д3 до 30%
8 47	354.55	102.48	204.96	*	парц.	A4	викенд. куќи	7.00	П+1	51;Д3 до 30%
8 48	722.23	184.77	369.54	*	парц.	A4	викенд. куќи	7.00	П+1	51;Д3 до 30%
8 49	682.03	138.10	276.20	*	парц.	A4	викенд. куќи	7.00	П+1	51;Д3 до 30%
8 50	624.83	171.82	343.64	*	парц.	A4	викенд. куќи	7.00	П+1	51;Д3 до 30%
8 51	584.39	158.74	317.48	*	парц.	A4	викенд. куќи	7.00	П+1	51;Д3 до 30%
Вкупно:	21867.90	5.806.38	11026.52	*	/	/	/	/	/	/

* Потребниот број на паркин места ќе се определи согласно член 81 од Правилникот за стандарди и нормативи за урбанистичко планирање. (Сл. весник на РМ, број 63/12, 126/12, 19/13, 95/13, 167/13, 37/14, 125/14 и 148/14)

БЛОК 8


- ВОДОВОДНА МРЕЖА (постојна)
- ВОДОВОДНА МРЕЖА (планирана)
- ФЕКАЛНА КАНАЛИЗАЦИЈА
- АТМОСФЕРСКА КАНАЛИЗАЦИЈА

ЛЕГЕНДА СО БИЛАНСНИ ПОКАЗАТЕЛИ ЗА БЛОК 8

Класа на намени	Површина на парцела м ²	Површина на намена м ²	ОПИС НА НАМЕНА
A4	2.25	41.82	A4 - ВРЕМНО СМЕСТУВАЊЕ - ВИКЕНД. КУЌИ, МОТЕЛИ
E1	0.97	18.03	E1 - КОМУНАЛНА ИНФРАСТРУКТУРА - СОБИРАЊАНИ И ПРОТОЦИ
E2	0.01	0.19	E2 - КОМУНАЛНА ИНФРАСТРУКТУРА - ТРАНСЛОНИЦА - ПЛАНИРАНА
D2	0.92	17.10	D2 - ЗАШТИТНО ЗЕЛЕНИЛО - ШУМА
РЕКА	0.68	12.64	РЕКА
ЗАШТИТЕН ПОЈАС НА РЕКА - ПЕШАЧКИ ПАТЕКИ	0.55	10.22	ЗАШТИТЕН ПОЈАС НА РЕКА - ПЕШАЧКИ ПАТЕКИ
вкупно	5.38	100.00	ПЛАНСКИ ОПФАТ

ПЛАНСКИ ОПФАТ ЗА БЛОК 8 = 5.38ха.
 - ПРОЦЕНТ НА ИЗГРАДНОСТ НА ЗЕМЈИШТЕТО НА НИВО НА ПЛАНСКИ ОПФАТ ЗА БЛОК 8 (БРУТО) П=42.01%
 - КОЕФИЦИЕНТ НА ИСКРИСТНОСТ НА ЗЕМЈИШТЕТО НА НИВО НА ПЛАНСКИ ОПФАТ ЗА БЛОК 8 (БРУТО) К=0.20

ПОПРЕЧЕН ПРОФИЛ НА РЕГУЛИРАНО КОРИТО на река БРЕГАЛНИЦА со ул. бр. "20"

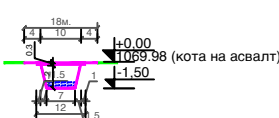

ЛЕГЕНДА

ПОВРШИНА НА ПЛАНСКИ ОПФАТ ЗА БЛОК 8 П = 5.38ха

- ГРАНИЦА НА ПЛАНСКИ ОПФАТ
- ГРАНИЦА НА БЛОК
- ГРАНИЦА НА ГРАДЕЖНА ПАРЦЕЛА
- ОСОВИНА НА УЛИЦА
- РЕГУЛАЦИОНА ЛИНИЈА
- ГРАДЕЖНА ПЛИКИЈА
- A4 - ВРЕМНО СМЕСТУВАЊЕ - ВИКЕНД. КУЌИ, МОТЕЛИ
- E1 - КОМУНАЛНА ИНФРАСТРУКТУРА - СОБИРАЊАНИ И ПРОТОЦИ
- E2 - КОМУНАЛНА ИНФРАСТРУКТУРА - ТРАНСЛОНИЦА - ПЛАНИРАНА
- D2 - ЗАШТИТНО ЗЕЛЕНИЛО - ШУМА
- РЕКА
- ЗАШТИТЕН ПОЈАС НА РЕКА - ПЕШАЧКИ ПАТЕКИ
- БЕСПРАВНО ИЗГРАДЕНИ ГРАДБИ

Б 8 НУМЕРАЦИЈА НА БЛОК 8.01 НУМЕРАЦИЈА НА ПАРЦЕЛИ

ВИСИНА НА ВЕНЕЦ
 Н=7.00 макс. 7.00м
 Н=15.20 макс. 15.20м

ИЗМЕНУВАЊЕ И ДОПОЛНУВАЊЕ НА УРБАНИСТИЧКИ ПЛАН ВОН НАСЕЛЕНО МЕСТО ЗА ТУРИСТИЧКИ ЛОКАЛИТЕТ "РАВНА РЕКА" - БЛОК 8 - ОПШТИНА ПЕХЧЕВО ПЛАНСКИ ПЕРИОД 2015 - 2025 ПРЕДЛОГ ПЛАН СИНТЕЗЕН ПЛАН

ПЛАНСКА ДОКУМЕНТАЦИЈА	
ПЛАНИЕРИС КУМАНОВО	содржина: СИНТЕЗЕН ПЛАН фаза: Предлог план
Илустрација: Кацарски Јованчо д.и.а. (општински бр. 009/7) Иллевска Снежана д.и.а. (општински бр. 004/8) Долов Иван д.и.а. (општински бр. 004/9) Карвински Дран д.с.и. Кацарска Љубица д.оп.и.	нарачател: Општина Пехчево плск: Изменување и дополнување на УПВНМ за туристички локалитет "РАВНА РЕКА" - БЛОК 8 -
управител: Иллевска Снежана д.и.а.	размер: 1:1000 вк. број: 36/2015 датум: декември, 2015 лист бр.: 06/7