


ЛОКАЛНА УРБАНИСТИЧКА ПЛАНСКА ДОКУМЕНТАЦИЈА ЗА ПОСТАВУВАЊЕ НА ФОТОВОЛТАИЧНИ ПАНЕЛИ ЗА ПРОИЗВОДСТВО НА ЕЛЕКТРИЧНА ЕНЕРГИЈА СО КЛАСА НА НАМЕНА Е2-КОМУНАЛНА СУПРАСТРУКТУРА, НА КП 1643/2, КП 2270, КП 2269, КП 2268, КП 2272/3 И ДЕЛ ОД КП 2271, КО ПЕХЧЕВО, ОПШТИНА ПЕХЧЕВО

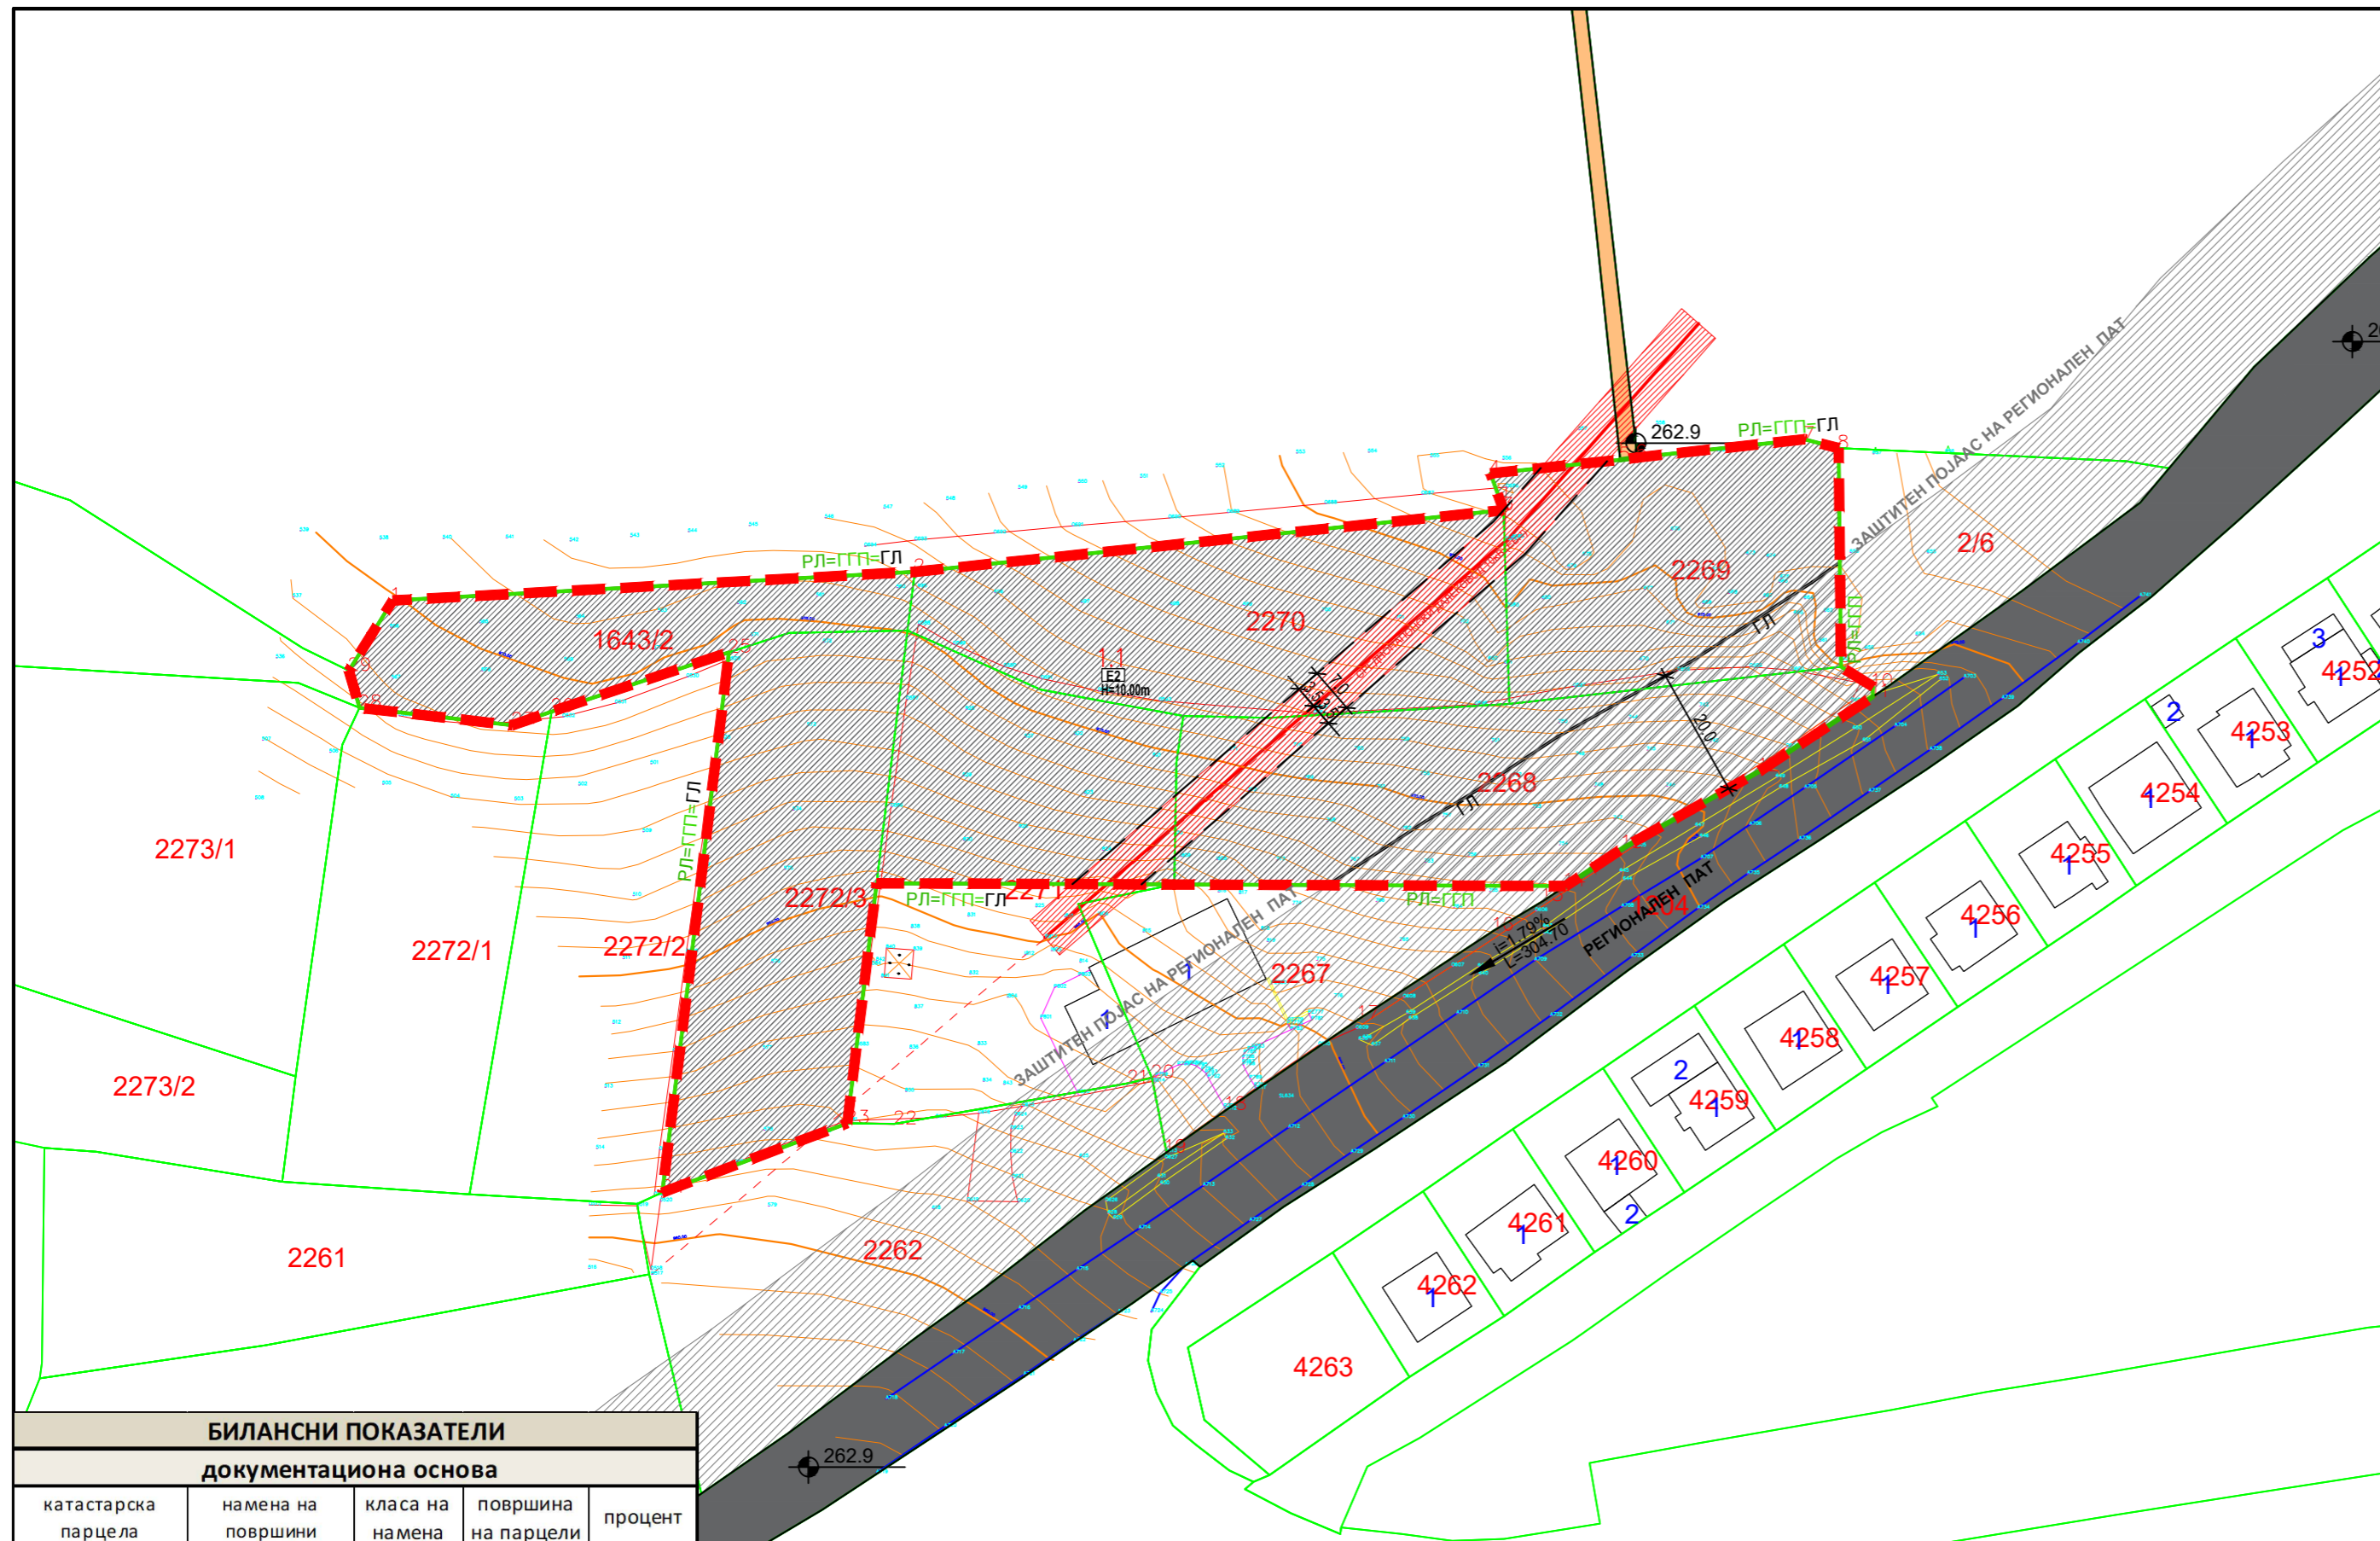

ЛЕГЕНДА

- ГРАНИЦА НА ПЛАНСКИ ОПФАТ 1.14ка
- РЕГУЛАЦИОНА ЛИНИЈА
- ГРАНИЦА НА ГРАДЕЖНА ПАРЦЕЛА
- ГРАДЕЖНА ЛИНИЈА
- ПОМОШНА ГРАДЕЖНА ЛИНИЈА
- ЕЛЕМЕНТИ НА СООБРАЌАЈ
- НУМЕРАЦИЈА НА ГРАДЕЖНА ПАРЦЕЛА
- 1.1 ВИСИНА НА ОБЈЕКТ
- ПОВРШИНА ЗА ГРАДБА ОГРАНИЧЕНА СО ГРАДЕЖНА ЛИНИЈА

НАМЕНА НА ЗЕМИШТЕ


Е - ИНФРАСТРУКТУРА

- E2 - КОМУНАЛНА СУПРАСТРУКТУРА (ФОТОВОЛТАИЦИ)
- АСФАЛТИРАН ПАТ
- ЗЕМЈЕН ПАТ

НАМЕНА НА ЗЕМИШТЕ

- ВОДОВОДНА МРЕЖА - ПЛАНИРАНА
- ФЕКАЛНА КАНАЛИЗАЦИЈА - ПЛАНИРАНА
- АТМОСФЕРСКА КАНАЛИЗАЦИЈА - ПЛАНИРАНА
- ТЕЛЕКОМУНИКАЦИИ - ПОСТОЈНИ
- ЕЛЕКТРИКА - ПОСТОЈНА (ЕВН)
- ЗАШТИТЕН ПОЈАС НА СРЕДНОПАНОНСКИ НАДЗЕМЕН ВОД

265.0 ВИСИНСКА КОТА
 i=1.48% L=142.30 НИВЕЛМАН

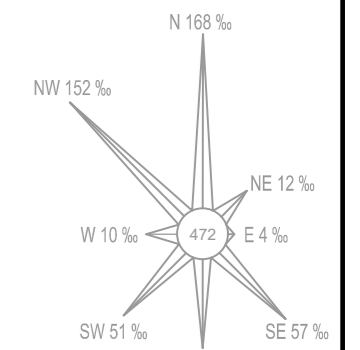

| БИЛАНСНИ ПОКАЗАТЕЛИ | | | | |
|---|--------------------------|-----------------|---------------------|---------|
| документациона основа | | | | |
| катастарска парцела | намена на површина | класа на намена | површина на парцели | процент |
| - | - | шифра | m2 | % |
| КП 1643/2, КП 2270, КП 2269, КП 2268, КП 2272/3 и | Неизградено земјиште | НЗ | 11385m2 | 100.00% |
| планска документација | | | | |
| градежна парцела | намена на површина | класа на намена | површина на парцели | процент |
| - | - | шифра | m2 | % |
| 1.1 | Комунална супраструктура | E2 | 11385m2 | 100.0% |

| број на градежна парцела | намена | компатибилна намена | макс. процент на компатибилна намена | макс висина | катност | површина на парцела (m2) | P (m2) градба | бруто P (m2) развиена | процент на изграденост % | коэффициент на искористеност |
|--------------------------|--|---------------------|--------------------------------------|-------------|---------|--------------------------|---------------|-----------------------|--------------------------|------------------------------|
| ГП 1.1 | E2-Комунална супраструктура (Фотоволтаици) | - | - | 10.00 m | - | 11385m2 | 9238m2 | 9238m2 | 81.1% | 0.81 |
| ВКУПНО: | | | | | | 11385m2 | 9238m2 | 9238m2 | 81.1% | 0.81 |

| | | |
|---|--|----------------------------|
| ИНВЕСТИТОР: ДАРКО КУРЧИСКИ | ДРУШТВО ЗА ПРОЕКТИРАЊЕ, ТРГОВИЈА И ИНЖЕНЕРИНГ ДООЕЛ ВЕЛЕС УРБАН ПРОЕКТИНГ УЛИЦА "НИКОЛА ОРОВЧАНЕЦ" БРОЈ 1 - ВЕЛЕС | (М.П.) |
| ЛОКАЛИТЕТ: КП 1643/2, КП 2270, КП 2269, КП 2268, КП 2272/3 и дел од КП 2271, КО Пехчево, Општина Пехчево | ЛИЦЕНЦА БРОЈ: 0054 | ПОТТИС: |
| ВИД НА ПЛАН: ЛОКАЛНА УРБАНИСТИЧКА ПЛАНСКА ДОКУМЕНТАЦИЈА | РАБОТЕН ТИМ: БИЉАНА ТАСЕВА д-р овластување бр. 0.0367 | |
| ФАЗА: У | ТЕХНИЧКИ БРОЈ: 101/19 | |
| ДАТА: АВГУСТ 2020 | РАЗМЕР: 1:1000 | |
| ЦРТЕЖ/ПРИЛОГ: СИНТЕЗЕН ПЛАН | УПРАВИТЕЛ: дипл.инж.арх. БИЉАНА ТАСЕВА | БРОЈ НА ЛИСТ: 04 |