




- ЛЕГЕНДА:**
- ГРАНИЦА НА ПЛАНСКИ ОПФАТ P=27,63ха
 - ГРАНИЦА НА БЛОК
 - ГРАНИЦА НА НАМЕНСКА ЗОНА
 - РЕГУЛАЦИОНА ЛИНИЈА
 - ЕЛЕМЕНТИ НА УЛИЧНА МРЕЖА
 - ОСКА НА СООБРАЌАЈНИЦА
 - ГРАНИЦА НА ДОБРОТО
 - ГРАНИЦА НА КОНТАКТНА ЗОНА
 - ЗОНА НА ОГРАНИЧЕНА ЗАШТИТА
 - РЕЖИМ НА ЗАШТИТА ОД ВТОР СТЕПЕН
 - РЕЖИМ НА ЗАШТИТА ОД ТЕРТ СТЕПЕН
- КЛАСА НА НАМЕНА:**
- A** ДОМУВАЊЕ
 - A1** ДОМУВАЊЕ ВО СТАНБЕНИ КУЌИ
 - B** ЈАВНИ ИНСТИТУЦИ
 - B1** ОБРАЗОВАНИЕ - ОСНОВНО УЧИЛИШТЕ
 - B3** КУЛТУРА - ДОМ НА КУЛТУРА
 - B5** ВЕРСКИ ИНСТИТУЦИИ - ЦРКВА
 - D** ЗЕЛЕНИЛО И РЕКРЕАЦИЈА
 - D2** ЗАШТИТНО ЗЕЛЕНИЛО
 - E** ИНФРАСТРУКТУРА
 - E1** КОМУНАЛНА ИНФРАСТРУКТУРА
 - КОЛОВОЗ
 - ТРОТОАР
 - КОРИТО НА РЕКА
 - КОРИТО НА ПОТОК
 - КРАЈБРЕЖЕН ПОЈАС
 - ПЛАНИРАНА ВОДОВОДНА МРЕЖА
 - ПЛАНИРАНА ФЕКАЛНА КАНАЛИЗАЦИЈА
 - ПЛАНИРАНА АТМОСФЕРСКА КАНАЛИЗАЦИЈА
 - ПОСТОЈНА ТЕЛЕКОМУНИКАЦИСКА МРЕЖА
 - ПЛАНИРАНА ТЕЛЕКОМУНИКАЦИСКА МРЕЖА
 - ПОСТОЈНИ ЕЛЕКТРИЧНИ ВОДОВИ
 - ПЛАНИРАНИ ЕЛЕКТРИЧНИ ВОДОВИ
 - ЗАШТИТА ПОСТОЈНИ ЕЛЕКТРИЧНИ ВОДОВИ 3m
 - ЗАШТИТА ПОСТОЈНИ ЕЛЕКТРИЧНИ ВОДОВИ 5m
 - НИВЕЛМАН ПОДОЛЖЕН

ПРОФИЛИ НА СООБРАЌАЈНИЦИ:

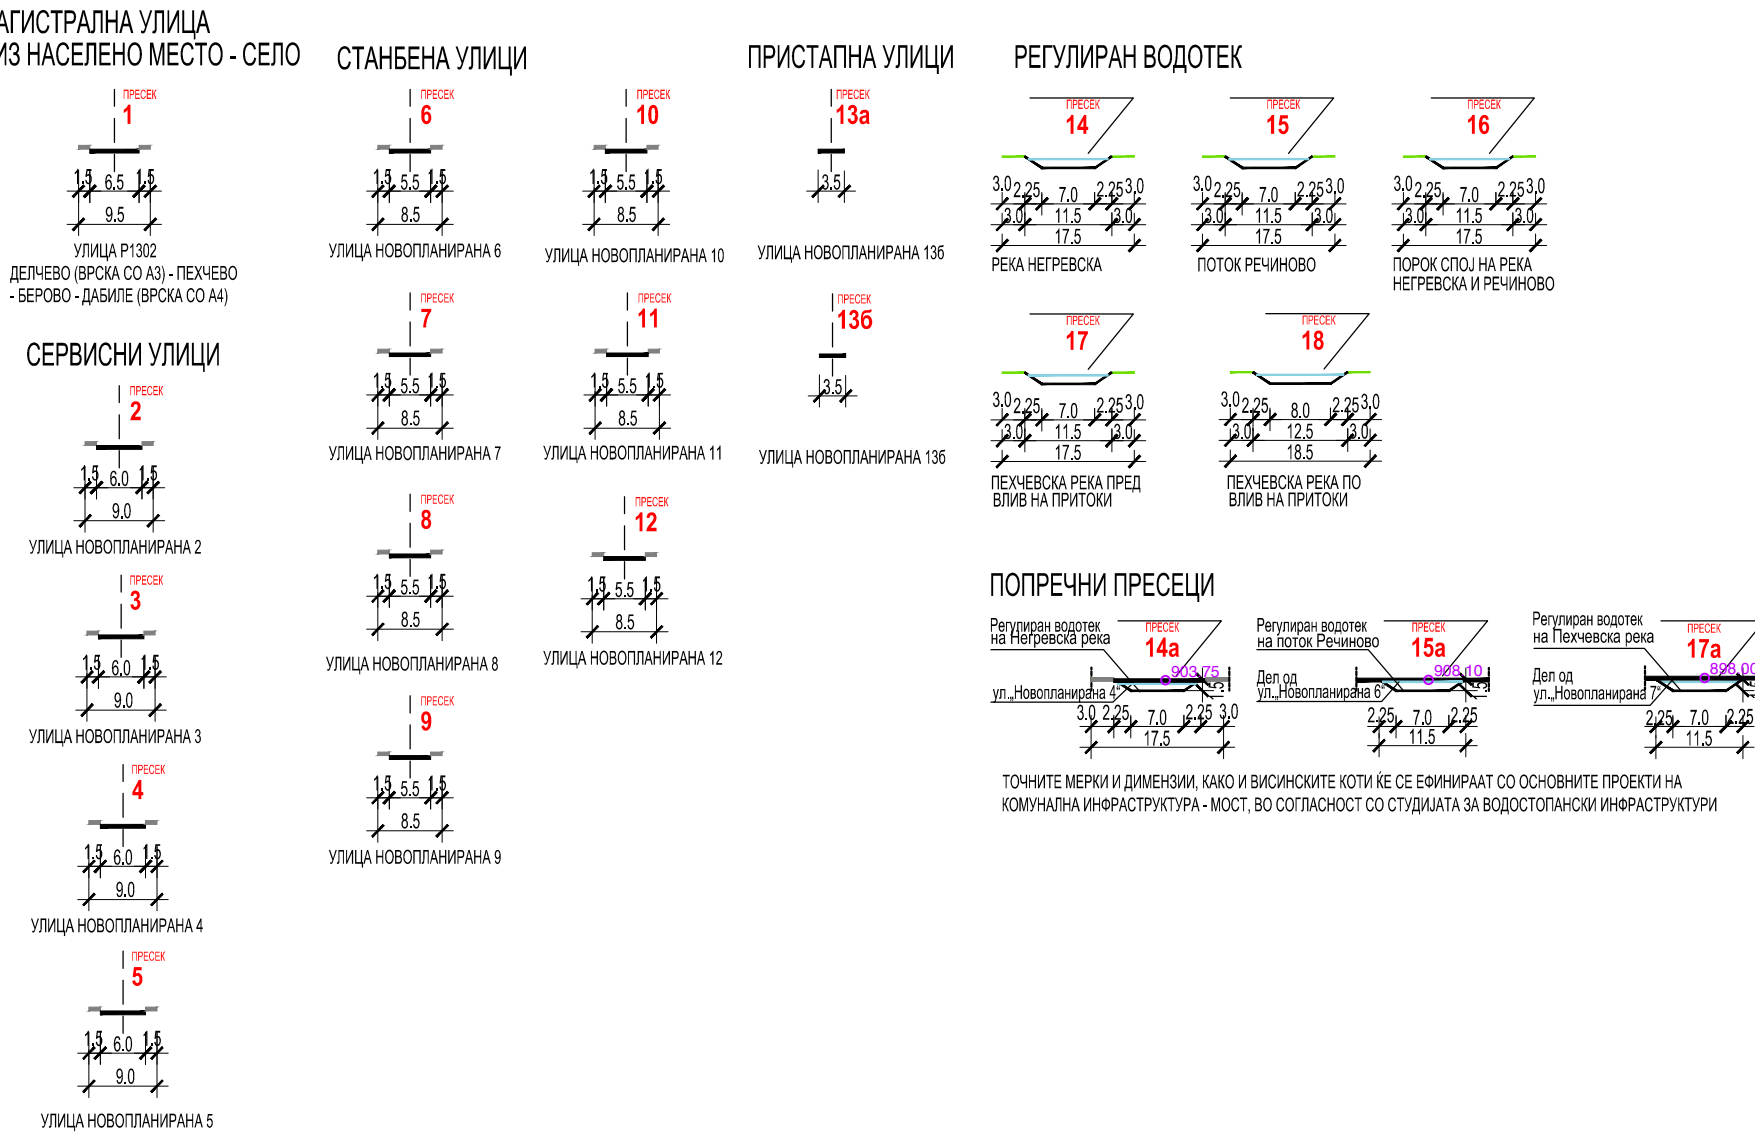


БИЛАНСНИ ПОКАЗАТЕЛИ:

УПС ЧИФЛИК, ОПШТИНА ПЕХЧЕВО			
ЦЕЛ ОПФАТ			
A1 - ДОМУВАЊЕ ВО СТАНБЕНИ КУЌИ		217865.06	78.60%
B1 - ОБРАЗОВАНИЕ		1856.21	0.67%
B3 - КУЛТУРА	ДОМ НА КУЛТУРА	1559.55	0.56%
B5 - ВЕРСКИ ИНСТИТУЦИИ	ЦРКВА	1320.50	0.48%
D2 - ЗАШТИТНО ЗЕЛЕНИЛО		392.80	0.14%
E1 - КОМУНАЛНА ИНФРАСТРУКТУРА	СООБРАЌАЈНИ КОРИДОРИ	53185.13	19.20%
E2 - КОМУНАЛНА ИНФРАСТРУКТУРА	ТРАВОСТАНИЦА	97.89	0.04%
ВКУПНО ЦЕЛ ПЛАНСКИ ОПФАТ		276277.14	100.00%

НУМЕРИЧКИ ДЕЛ:

УПС ЧИФЛИК, ОПШТИНА ПЕХЧЕВО				
B1	A1 - ДОМУВАЊЕ ВО СТАНБЕНИ КУЌИ		23023.45	93.05%
	E1 - КОМУНАЛНА ИНФРАСТРУКТУРА	СООБРАЌАЈНИ КОРИДОРИ	1720.68	6.95%
Вкупно			24744.13	100.00%
B2	A1 - ДОМУВАЊЕ ВО СТАНБЕНИ КУЌИ		9608.39	87.03%
	E1 - КОМУНАЛНА ИНФРАСТРУКТУРА	СООБРАЌАЈНИ КОРИДОРИ	1432.13	12.97%
Вкупно			11040.52	100.00%
B3	A1 - ДОМУВАЊЕ ВО СТАНБЕНИ КУЌИ		12898.61	80.01%
	E1 - КОМУНАЛНА ИНФРАСТРУКТУРА	СООБРАЌАЈНИ КОРИДОРИ	3222.32	19.99%
Вкупно			16120.93	100.00%
B4	A1 - ДОМУВАЊЕ ВО СТАНБЕНИ КУЌИ		4719.30	78.92%
	E1 - КОМУНАЛНА ИНФРАСТРУКТУРА	СООБРАЌАЈНИ КОРИДОРИ	1260.28	21.08%
Вкупно			5979.58	100.00%
B5	A1 - ДОМУВАЊЕ ВО СТАНБЕНИ КУЌИ		1597.92	85.83%
	E1 - КОМУНАЛНА ИНФРАСТРУКТУРА	СООБРАЌАЈНИ КОРИДОРИ	2588.61	14.17%
Вкупно			18266.53	100.00%
B6	A1 - ДОМУВАЊЕ ВО СТАНБЕНИ КУЌИ		7826.30	86.75%
	E1 - КОМУНАЛНА ИНФРАСТРУКТУРА	СООБРАЌАЈНИ КОРИДОРИ	1194.86	13.25%
Вкупно			9021.16	100.00%
B7	A1 - ДОМУВАЊЕ ВО СТАНБЕНИ КУЌИ		12232.97	77.03%
	E1 - КОМУНАЛНА ИНФРАСТРУКТУРА	СООБРАЌАЈНИ КОРИДОРИ	3648.00	22.97%
Вкупно			15880.97	100.00%
B8	A1 - ДОМУВАЊЕ ВО СТАНБЕНИ КУЌИ		10949.58	74.88%
	E1 - КОМУНАЛНА ИНФРАСТРУКТУРА	СООБРАЌАЈНИ КОРИДОРИ	3872.79	25.12%
Вкупно			14822.37	100.00%
B9	A1 - ДОМУВАЊЕ ВО СТАНБЕНИ КУЌИ		30780.85	79.28%
	E1 - КОМУНАЛНА ИНФРАСТРУКТУРА	СООБРАЌАЈНИ КОРИДОРИ	7947.67	20.47%
	E2 - КОМУНАЛНА СУПРАСТРУКТУРА	ТРАВОСТАНИЦА	97.89	0.25%
Вкупно			38826.41	100.00%
B10	A1 - ДОМУВАЊЕ ВО СТАНБЕНИ КУЌИ		14911.00	89.25%
	E1 - КОМУНАЛНА ИНФРАСТРУКТУРА	СООБРАЌАЈНИ КОРИДОРИ	1796.19	10.75%
Вкупно			16707.19	100.00%
B11	A1 - ДОМУВАЊЕ ВО СТАНБЕНИ КУЌИ		8789.46	63.95%
	B3 - КУЛТУРА	ДОМ НА КУЛТУРА	1559.55	11.35%
	D2 - ЗАШТИТНО ЗЕЛЕНИЛО		392.80	2.88%
	E1 - КОМУНАЛНА ИНФРАСТРУКТУРА	СООБРАЌАЈНИ КОРИДОРИ	3003.08	21.85%
Вкупно			13744.89	100.00%
B12	A1 - ДОМУВАЊЕ ВО СТАНБЕНИ КУЌИ		15190.64	58.10%
	B1 - ОБРАЗОВАНИЕ	ОСНОВНО УЧИЛИШТЕ	1856.21	7.10%
	B5 - ВЕРСКИ ИНСТИТУЦИИ	ЦРКВА	1320.50	5.05%
	E1 - КОМУНАЛНА ИНФРАСТРУКТУРА	СООБРАЌАЈНИ КОРИДОРИ	7778.54	29.75%
Вкупно			26145.88	100.00%
B13	A1 - ДОМУВАЊЕ ВО СТАНБЕНИ КУЌИ		19574.12	72.96%
	E1 - КОМУНАЛНА ИНФРАСТРУКТУРА	СООБРАЌАЈНИ КОРИДОРИ	7255.99	27.04%
Вкупно			26830.11	100.00%
B14	A1 - ДОМУВАЊЕ ВО СТАНБЕНИ КУЌИ		12675.59	72.64%
	E1 - КОМУНАЛНА ИНФРАСТРУКТУРА	СООБРАЌАЈНИ КОРИДОРИ	4773.53	27.36%
Вкупно			17449.12	100.00%
B15	A1 - ДОМУВАЊЕ ВО СТАНБЕНИ КУЌИ		537.84	84.03%
	E1 - КОМУНАЛНА ИНФРАСТРУКТУРА	СООБРАЌАЈНИ КОРИДОРИ	1020.91	15.97%
Вкупно			6392.75	100.00%
B16	A1 - ДОМУВАЊЕ ВО СТАНБЕНИ КУЌИ		2177.61	83.33%
	E1 - КОМУНАЛНА ИНФРАСТРУКТУРА	СООБРАЌАЈНИ КОРИДОРИ	435.64	16.67%
Вкупно			2613.25	100.00%
B17	A1 - ДОМУВАЊЕ ВО СТАНБЕНИ КУЌИ		11359.55	95.53%
	E1 - КОМУНАЛНА ИНФРАСТРУКТУРА	СООБРАЌАЈНИ КОРИДОРИ	531.80	4.47%
Вкупно			11891.35	100.00%
ВКУПНО ЦЕЛ ПЛАНСКИ ОПФАТ			276277.14	

УРБАНИСТИЧКИ ПЛАН ЗА СЕЛО ЧИФЛИК ОПШТИНА ПЕХЧЕВО
КОНЕЧЕН ПРЕДЛОГ ПЛАН 2016 - 2026
M=1:2500

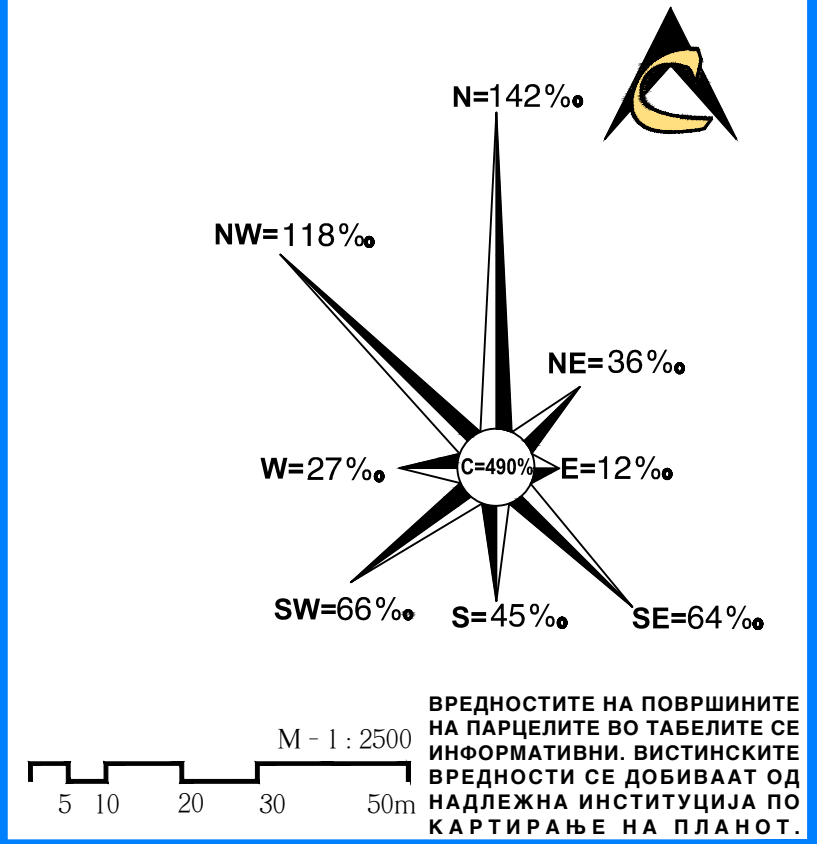

ИНСТИТУТ ЗА УРБАНИЗАМ, СООБРАЌАЈ И ЕКОЛОГИЈА

НОСИТЕЛ НА ПЛАНОТ: ОПШТИНА ПЕХЧЕВО
УРБАНИСТИЧКИ ПЛАН ЗА СЕЛО ЧИФЛИК, ОПШТИНА ПЕХЧЕВО

ПЛАНСКА ДОКУМЕНТАЦИЈА
 СИНТЕЗЕН ПЛАН

ПЛАНЕР ПОТПИСНИК:
ЕЛЕНА АНДРЕЕВА д.и.а. овластување **0.0413**

ПЛАНЕРИ:
БОГДАН НАСТЕСКИ - ГЕРМАН д.и.а. овластување **0.0412**
М-р ЕЛЕНА ЈОВАНОВСКА д.и.а. овластување **0.0648**

СОРАБОТНИЦИ:
М-р ЕМИЛИЈА ЛЕЛИФАНОВСКА д.и.а.
М-р БИСЕРА СТОЈАНОВА д.и.а.
МАЈА ЗАФИРОВСКА д.и.а.

УПРАВИТЕЛ:
БОРИСЛАВ ЈОСИФОВ д.и.а.
 Технички број: 54/2017
 СКОПЈЕ, ЈАНУАРИ 2020

РАЗМЕР:
P = 1 : 2500
 ЛИСТ БРОЈ:
6