

- 332.63 Асфалтирана улица
- Коти и изохипси на терен
- Граница на катастарска општина
- Индивидуална зграда
- Деловен објект
- Помошен објект
- Станбено деловен објект
- Училишта
- Црква
- Далекувод низок напон бетонски
- Далекувод видок напон
- ПТТ Столб
- Падна линија
- Знак на припадност
- Бетонска ограда
- Железна ограда на вид
- Жична ограда на вид
- Вештачки водотек

УПС ЦРНИК, ОПШТИНА ПЕХЧЕВО			
Класа на намена	Површина (m²)	Застапеност (%)	Процент на површина на планот (%)
A1 - ДОМЌВАЊЕ ВО СТАНБЕНИ КУБИ	34509 m²	78.00%	78.00%
B1 - ОБРАЗОВАНИЕ	2210 m²	4.98%	4.98%
B5 - ВЕРСКИ ИНСТИТУЦИИ	5384 m²	12.06%	12.06%
E1 - КОМУНАЛНА ИНФРАСТРУКТУРА	2224 m²	4.98%	4.98%
<b>ВКУПНО</b>	<b>44827 m²</b>	<b>100.00%</b>	<b>100.00%</b>
A1 - ДОМЌВАЊЕ ВО СТАНБЕНИ КУБИ	21828 m²	92.39%	92.39%
E1 - КОМУНАЛНА ИНФРАСТРУКТУРА	1807 m²	7.64%	7.64%
<b>ВКУПНО</b>	<b>23635 m²</b>	<b>100.00%</b>	<b>100.00%</b>
A1 - ДОМЌВАЊЕ ВО СТАНБЕНИ КУБИ	26779 m²	82.64%	82.64%
E1 - КОМУНАЛНА ИНФРАСТРУКТУРА	5421 m²	16.73%	16.73%
E2 - КОМУНАЛНА СУПРАСТРУКТУРА	203 m²	0.63%	0.63%
<b>ВКУПНО</b>	<b>32403 m²</b>	<b>100.00%</b>	<b>100.00%</b>
A1 - ДОМЌВАЊЕ ВО СТАНБЕНИ КУБИ	32144 m²	85.63%	85.63%
B1 - МАЛИ КОМЕРЦИЈАЛНИ И ДЕЛОВНИ НАМЕНИ	769 m²	2.05%	2.05%
E1 - КОМУНАЛНА ИНФРАСТРУКТУРА	4532 m²	12.07%	12.07%
E2 - КОМУНАЛНА СУПРАСТРУКТУРА	93 m²	0.25%	0.25%
<b>ВКУПНО</b>	<b>37528 m²</b>	<b>100.00%</b>	<b>100.00%</b>
A1 - ДОМЌВАЊЕ ВО СТАНБЕНИ КУБИ	26233 m²	91.09%	91.09%
E1 - КОМУНАЛНА ИНФРАСТРУКТУРА	2566 m²	8.91%	8.91%
<b>ВКУПНО</b>	<b>28800 m²</b>	<b>100.00%</b>	<b>100.00%</b>
A1 - ДОМЌВАЊЕ ВО СТАНБЕНИ КУБИ	17163 m²	86.75%	86.75%
E1 - КОМУНАЛНА ИНФРАСТРУКТУРА	2622 m²	13.25%	13.25%
<b>ВКУПНО</b>	<b>19785 m²</b>	<b>100.00%</b>	<b>100.00%</b>
A1 - ДОМЌВАЊЕ ВО СТАНБЕНИ КУБИ	36448 m²	92.82%	92.82%
E1 - КОМУНАЛНА ИНФРАСТРУКТУРА	2618 m²	7.18%	7.18%
<b>ВКУПНО</b>	<b>39067 m²</b>	<b>100.00%</b>	<b>100.00%</b>
A1 - ДОМЌВАЊЕ ВО СТАНБЕНИ КУБИ	23058 m²	96.38%	96.38%
E1 - КОМУНАЛНА ИНФРАСТРУКТУРА	900 m²	3.62%	3.62%
<b>ВКУПНО</b>	<b>24959 m²</b>	<b>100.00%</b>	<b>100.00%</b>
A1 - ДОМЌВАЊЕ ВО СТАНБЕНИ КУБИ	40396 m²	62.27%	62.27%
B5 - ВЕРСКИ ИНСТИТУЦИИ	349 m²	0.54%	0.54%
D2 - ЗАШТИТНО ЗЕЛЕНИЛО	153 m²	0.24%	0.24%
РЕКА СО ЗАШТИТЕН ПОЈАС	19054 m²	27.83%	27.83%
E1 - КОМУНАЛНА ИНФРАСТРУКТУРА	5461 m²	8.42%	8.42%
E2 - КОМУНАЛНА СУПРАСТРУКТУРА	88 m²	0.14%	0.14%
E3 - НЕКОМПАТИБИЛНА ИНФРАСТ. (ПРЕЧИСТИТЕЛНА СТАНИЦА)	371 m²	0.57%	0.57%
<b>ВКУПНО</b>	<b>64872 m²</b>	<b>100.00%</b>	<b>100.00%</b>
A1 - ДОМЌВАЊЕ ВО СТАНБЕНИ КУБИ	11676 m²	93.99%	93.99%
E1 - КОМУНАЛНА ИНФРАСТРУКТУРА	746 m²	6.01%	6.01%
<b>ВКУПНО</b>	<b>12422 m²</b>	<b>100.00%</b>	<b>100.00%</b>
<b>ВКУПНО ЦЕЛ ПЛАНСКИ ОПФАТ</b>	<b>328208 m²</b>		

УПС ЦРНИК, ОПШТИНА ПЕХЧЕВО			
ОСНОВНА КЛАСА НА НАМЕНА	Површина (m²)	Застапеност (%)	Процент на површина на планот (%)
A1 - ДОМЌВАЊЕ ВО СТАНБЕНИ КУБИ	271436 m²	82.70%	82.70%
B1 - МАЛИ КОМЕРЦИЈАЛНИ И ДЕЛОВНИ НАМЕНИ	769 m²	0.23%	0.23%
B5 - ОБРАЗОВАНИЕ	2210 m²	0.67%	0.67%
B6 - ВЕРСКИ ИНСТИТУЦИИ	5732 m²	1.78%	1.78%
D2 - ЗАШТИТНО ЗЕЛЕНИЛО	153 m²	0.08%	0.08%
E1 - КОМУНАЛНА ИНФРАСТРУКТУРА	47152 m²	14.37%	14.37%
E2 - КОМУНАЛНА СУПРАСТРУКТУРА	394 m²	0.12%	0.12%
E3 - НЕКОМПАТИБИЛНА ИНФРАСТ. (ПРЕЧИСТИТЕЛНА СТАНИЦА)	371 m²	0.11%	0.11%
<b>ВКУПНО ЦЕЛ ПЛАНСКИ ОПФАТ</b>	<b>328208 m²</b>	<b>100.00%</b>	<b>100.00%</b>


УПС ЦРНИК, ОПШТИНА ПЕХЧЕВО			
ГРУПА НА КЛАСА НА НАМЕНА	Површина (m²)	Застапеност (%)	Процент на површина на планот (%)
A - ДОМЌВАЊЕ	271436 m²	82.70%	82.70%
B - КОМЕРЦИЈАЛНИ И ДЕЛОВНИ НАМЕНИ	769 m²	0.23%	0.23%
B - ЈАВНИ ИНСТИТУЦИИ	7942 m²	2.42%	2.42%
D - ЗЕЛЕНИЛО И РЕКРЕАЦИЈА	153 m²	0.05%	0.05%
E - ИНФРАСТРУКТУРА	47308 m²	14.60%	14.60%
<b>ВКУПНО ЦЕЛ ПЛАНСКИ ОПФАТ</b>	<b>328208 m²</b>	<b>100.00%</b>	<b>100.00%</b>

- Д КОМЕРЦИЈАЛНИ И ДЕЛОВНИ НАМЕНИ
- МАЛИ КОМЕРЦИЈАЛНИ И ДЕЛОВНИ НАМЕНИ
- ЈАВНИ ИНСТИТУЦИИ
- ОБРАЗОВАНИЕ И НАУКА
- ВЕРСКИ ИНСТИТУЦИИ
- ЗЕЛЕНИЛО И РЕКРЕАЦИЈА
- ЗАШТИТНО ЗЕЛЕНИЛО
- ИНФРАСТРУКТУРА
- КОМУНАЛНА ИНФРАСТРУКТУРА
- КОМУНАЛНА СУПРАСТРУКТУРА
- НЕКОМПАТИБИЛНА ИНФРАСТРУКТУРА (ПРЕЧИСТИТЕЛНА СТАНИЦА)

- РЕГУЛАЦИОНА ЛИНИЈА
- ЕЛЕМЕНТИ НА УЛИЧНА МРЕЖА
- ОСКА НА СООБРАЌАЈНИЦА
- НИВЕЛМАН ПОДОЛЖЕН
- НИВЕЛМАНСКИ ТОЧКИ


- ИНФРАСТРУКТУРА
- КОМУНАЛНА ИНФРАСТРУКТУРА
- КОЛОВОЗ
- ТРОТОАР
- РЕГУЛИРАНО КОРИТО НА СЕЛСКА РЕКА

- ПОДЗЕМНИ ИНСТАЛАЦИИ (АЕК)
- ПОДЗЕМНИ ИНСТАЛАЦИИ (ЕВН)
- ПЛАНИРАНА ТЕЛЕКОМУНИКАЦИСКА МРЕЖА
- ПЛАНИРАНА ВОДОВОДНА МРЕЖА
- ПЛАНИРАНА ФЕКАЛНА КАНАЛИЗАЦИЈА
- ПЛАНИРАНА АТМОСФЕРСКА КАНАЛИЗАЦИЈА
- ЗАШТИТЕН ПОЈАС НА НИСКО НАПОНСКИ ВОД

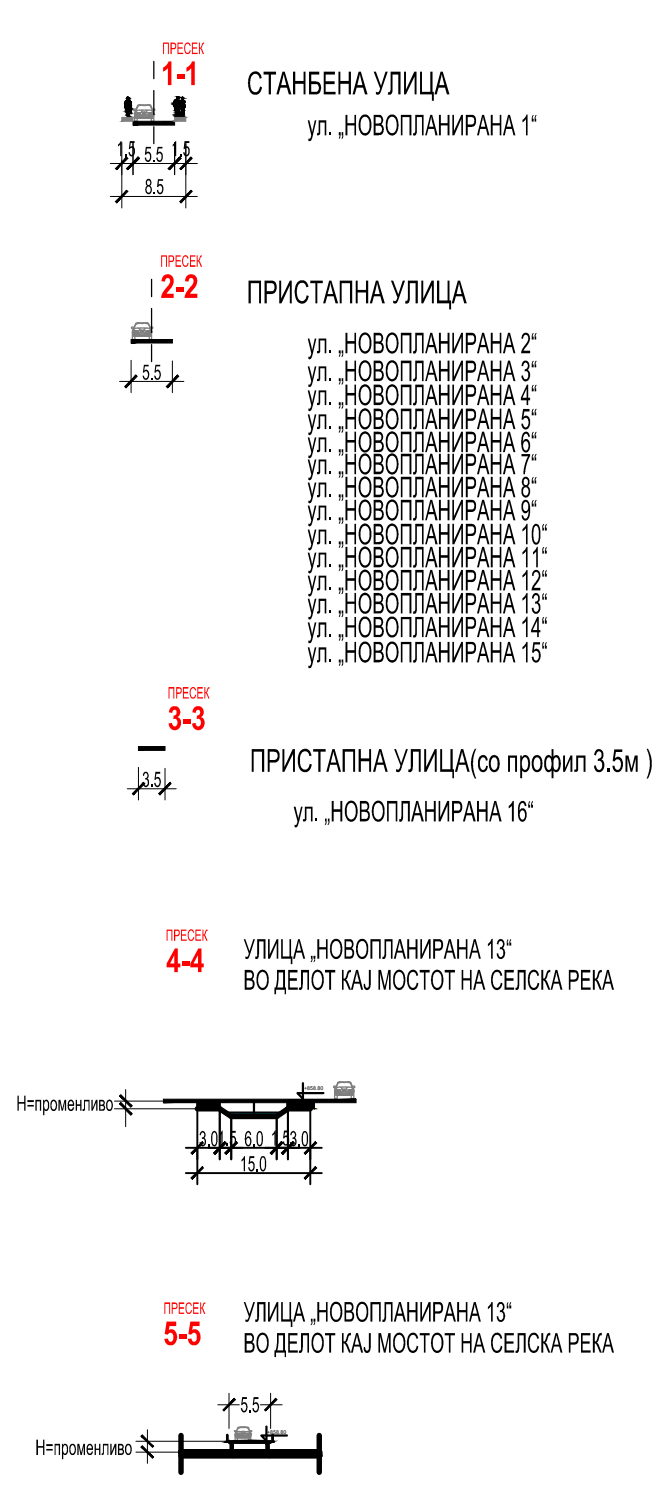

## УРБАНИСТИЧКИ ПЛАН ЗА СЕЛО ЦРНИК ОПШТИНА ПЕХЧЕВО КОНЕЧЕН ПРЕДЛОГ ПЛАН

M=1:2500

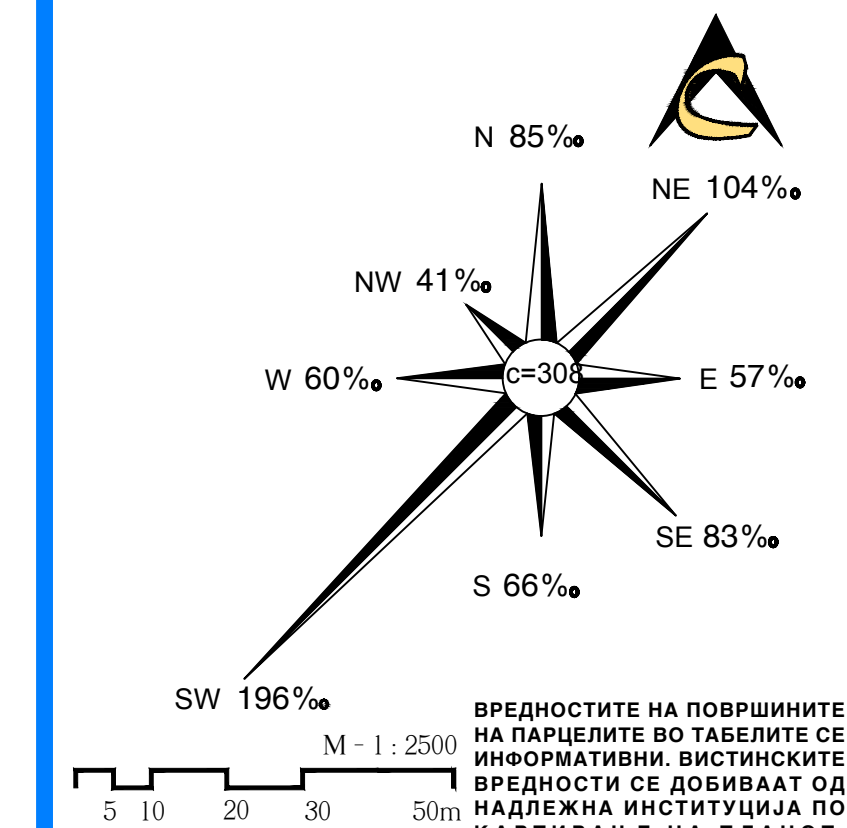

ИНСТИТУТ ЗА УРБАНИЗАМ, СООБРАЌАЈ И ЕКОЛОГИЈА

НОСИТЕЛ НА ПЛАНОТ: ОПШТИНА ПЕХЧЕВО  
УРБАНИСТИЧКИ ПЛАН ЗА СЕЛО ЦРНИК, ОПШТИНА ПЕХЧЕВО

ПЛАНСКА ДОКУМЕНТАЦИЈА  
СИНТЕЗЕН ПЛАН

ПЛАНЕР ПОТПИСНИК:  
ЕЛЕНА ДРАКУЛОВСКА ГИГОВ д.и.а. овластување 0.0361

СОРАБОТНИЦИ:  
М-р ТОМЕ СТОЈАНОВ д.и.а. овластување 0.0641  
МА.И.А. ЗАБИРСКА п.и.а.