


- ЛЕГЕНДА:**
- ГРАНИЦА НА ПЛАНСКИ ОПФАТ
  - ГРАНИЦА НА БЛОК
  - Б1 НУМЕРАЦИЈА НА БЛОК
  - ГРАНИЦА НА НАМЕНСКА ЗОНА
  - РЕГУЛАЦИОНА ЛИНИЈА
  - ЕЛЕМЕНТИ НА УЛИЧНА МРЕЖА
  - ОСКА НА СООБРАЌАНИЦА
  - НИВЕЛМАН ПОДОЛЖЕН
  - Е1 КОМУНАЛНА ИНФРАСТРУКТУРА
  - ПОДЗЕМНИ ИНСТАЛАЦИИ (АЕК)
  - ПОДЗЕМНИ ИНСТАЛАЦИИ (ЕВН)
  - ПЛАНИРАНА ВОДОВОДНА МРЕЖА
  - ПЛАНИРАНА ФЕКАЛНА КАНАЛИЗАЦИЈА
  - ПЛАНИРАНА АТМОСФЕРСКА КАНАЛИЗАЦИЈА
  - ПОСТОЈНА ТЕЛЕКОМУНИКАЦИСКА МРЕЖА
  - ПЛАНИРАНА ТЕЛЕКОМУНИКАЦИСКА МРЕЖА
- ГРАНИЦА НА ДОБРОТО
- ГРАНИЦА НА КОНТАКТНА ЗОНА
- ЗОНА НА ОГРАНИЧЕНА ЗАШТИТА
- РЕЖИМ НА ЗАШТИТА ОД ВТОР СТЕПЕН
- РЕЖИМ НА ЗАШТИТА ОД ТЕРТ СТЕПЕН

УПС УМЛЕНА, ОПШТИНА ПЕХЧЕВО			
ЦЕЛ	ОПФАТ	ПОВРШИНА	ПРОЦЕНТ
A1 - ДОМУВАЊЕ ВО СТАНБЕНИ КУЌИ		199519 m <sup>2</sup>	82,86%
B1 - ОБРАЗОВАНИЕ И НАУКА		2083 m <sup>2</sup>	0,87%
B5 - ВЕРСКИ ИНСТИТУЦИИ		6092 m <sup>2</sup>	2,53%
E1 - КОМУНАЛНА ИНФРАСТРУКТУРА	СООБРАЌАНИ КОРИДОРИ	33097 m <sup>2</sup>	13,75%
<b>ВКУПНО ЦЕЛ ПЛАНСКИ ОПФАТ</b>		<b>240791 m<sup>2</sup></b>	<b>100,00%</b>

**НАПРЕЧНИ ПРЕСЕЦИ**

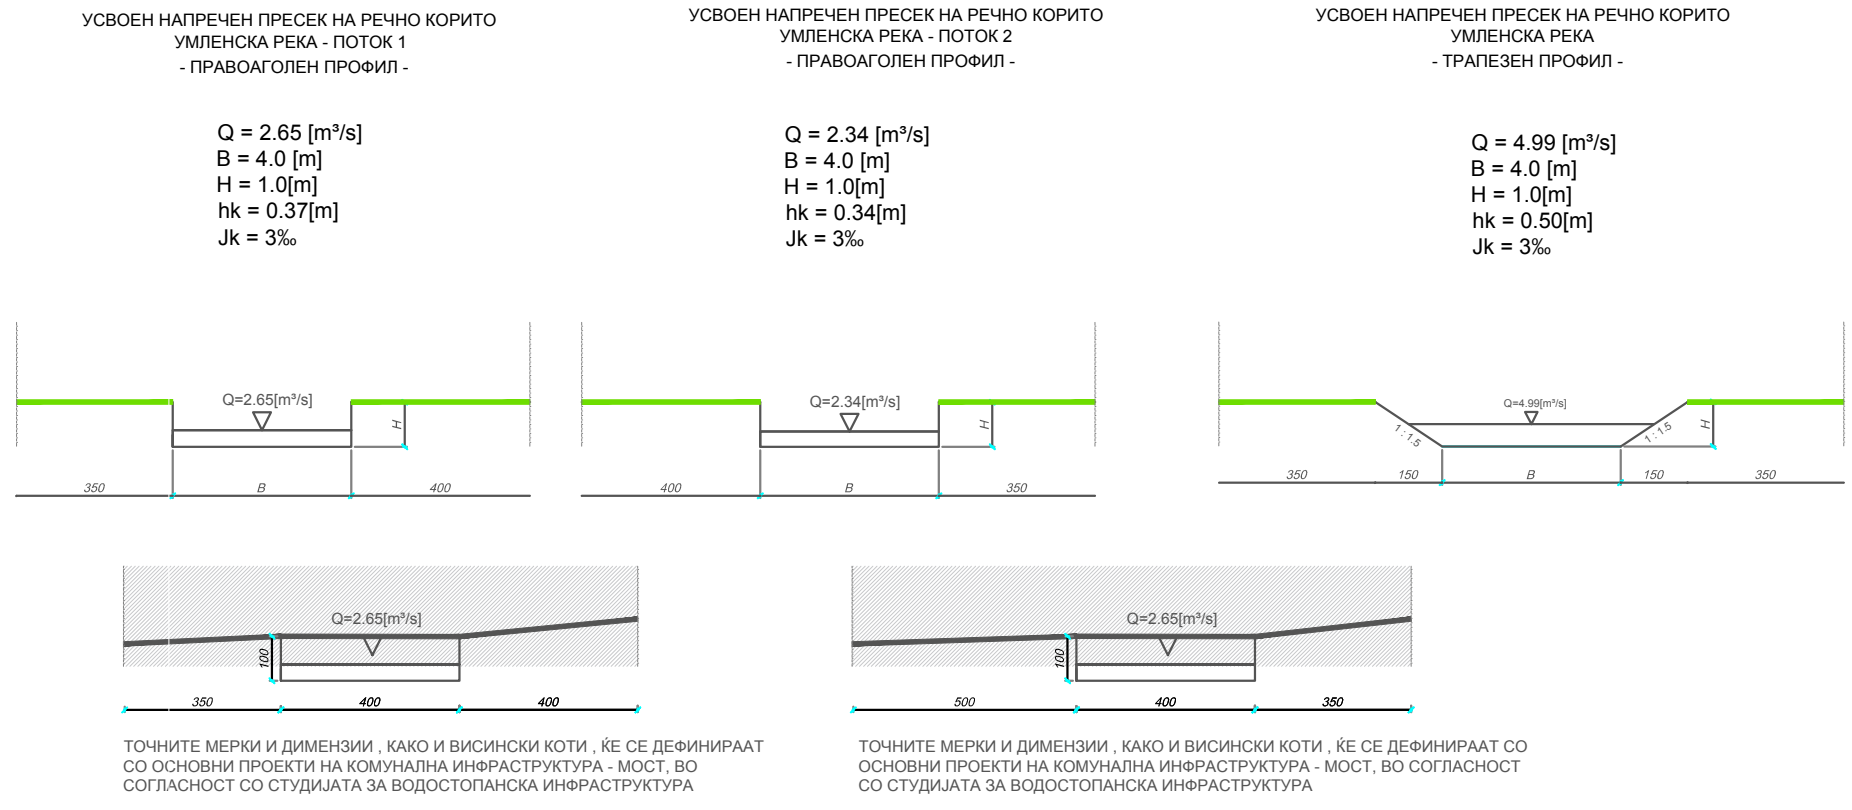


УПС УМЛЕНА, ОПШТИНА ПЕХЧЕВО			
ЦЕЛ	ОПФАТ	ПОВРШИНА	ПРОЦЕНТ
B1	A1 - ДОМУВАЊЕ ВО СТАНБЕНИ КУЌИ	45081 m <sup>2</sup>	93,46%
	E1 - КОМУНАЛНА ИНФРАСТРУКТУРА	3157 m <sup>2</sup>	6,54%
	<b>ВКУПНО</b>	<b>48237 m<sup>2</sup></b>	<b>100,00%</b>
B2	A1 - ДОМУВАЊЕ ВО СТАНБЕНИ КУЌИ	8775 m <sup>2</sup>	45,43%
	E1 - КОМУНАЛНА ИНФРАСТРУКТУРА	10540 m <sup>2</sup>	54,57%
	<b>ВКУПНО</b>	<b>19315 m<sup>2</sup></b>	<b>100,00%</b>
B3	A1 - ДОМУВАЊЕ ВО СТАНБЕНИ КУЌИ	19463 m <sup>2</sup>	85,55%
	E1 - КОМУНАЛНА ИНФРАСТРУКТУРА	3285 m <sup>2</sup>	14,45%
	<b>ВКУПНО</b>	<b>22747 m<sup>2</sup></b>	<b>100,00%</b>
B4	A1 - ДОМУВАЊЕ ВО СТАНБЕНИ КУЌИ	12817 m <sup>2</sup>	90,18%
	E1 - КОМУНАЛНА ИНФРАСТРУКТУРА	1369 m <sup>2</sup>	9,84%
	<b>ВКУПНО</b>	<b>14216 m<sup>2</sup></b>	<b>100,00%</b>
B5	A1 - ДОМУВАЊЕ ВО СТАНБЕНИ КУЌИ	4839 m <sup>2</sup>	80,89%
	E1 - КОМУНАЛНА ИНФРАСТРУКТУРА	1143 m <sup>2</sup>	19,11%
	<b>ВКУПНО</b>	<b>5981 m<sup>2</sup></b>	<b>100,00%</b>
B6	A1 - ДОМУВАЊЕ ВО СТАНБЕНИ КУЌИ	10718 m <sup>2</sup>	92,64%
	E1 - КОМУНАЛНА ИНФРАСТРУКТУРА	927 m <sup>2</sup>	7,96%
	<b>ВКУПНО</b>	<b>11645 m<sup>2</sup></b>	<b>100,00%</b>
B7	A1 - ДОМУВАЊЕ ВО СТАНБЕНИ КУЌИ	10718 m <sup>2</sup>	94,21%
	E1 - КОМУНАЛНА ИНФРАСТРУКТУРА	659 m <sup>2</sup>	5,79%
	<b>ВКУПНО</b>	<b>11377 m<sup>2</sup></b>	<b>100,00%</b>
B8	A1 - ДОМУВАЊЕ ВО СТАНБЕНИ КУЌИ	9537 m <sup>2</sup>	89,83%
	E1 - КОМУНАЛНА ИНФРАСТРУКТУРА	1091 m <sup>2</sup>	10,17%
	<b>ВКУПНО</b>	<b>10728 m<sup>2</sup></b>	<b>100,00%</b>
B9	A1 - ДОМУВАЊЕ ВО СТАНБЕНИ КУЌИ	20302 m <sup>2</sup>	80,79%
	B1 - ОБРАЗОВАНИЕ	2083 m <sup>2</sup>	8,29%
	B5 - ВЕРСКИ ИНСТИТУЦИИ	974 m <sup>2</sup>	3,87%
	E1 - КОМУНАЛНА ИНФРАСТРУКТУРА	1759 m <sup>2</sup>	7,04%
	<b>ВКУПНО</b>	<b>25128 m<sup>2</sup></b>	<b>100,00%</b>
B10	A1 - ДОМУВАЊЕ ВО СТАНБЕНИ КУЌИ	16028 m <sup>2</sup>	88,87%
	E1 - КОМУНАЛНА ИНФРАСТРУКТУРА	2007 m <sup>2</sup>	11,13%
	<b>ВКУПНО</b>	<b>18033 m<sup>2</sup></b>	<b>100,00%</b>
B11	B5 - ВЕРСКИ ИНСТИТУЦИИ	5118 m <sup>2</sup>	89,93%
	E1 - КОМУНАЛНА ИНФРАСТРУКТУРА	573 m <sup>2</sup>	10,07%
	<b>ВКУПНО</b>	<b>5691 m<sup>2</sup></b>	<b>100,00%</b>
B12	A1 - ДОМУВАЊЕ ВО СТАНБЕНИ КУЌИ	8922 m <sup>2</sup>	90,50%
	E1 - КОМУНАЛНА ИНФРАСТРУКТУРА	2161 m <sup>2</sup>	19,50%
	<b>ВКУПНО</b>	<b>11083 m<sup>2</sup></b>	<b>100,00%</b>
B13	A1 - ДОМУВАЊЕ ВО СТАНБЕНИ КУЌИ	32233 m <sup>2</sup>	88,03%
	E1 - КОМУНАЛНА ИНФРАСТРУКТУРА	4365 m <sup>2</sup>	11,97%
	<b>ВКУПНО</b>	<b>36618 m<sup>2</sup></b>	<b>100,00%</b>

- КЛАСА НА НАМЕНА:**
- A ДОМУВАЊЕ
  - ДОМУВАЊЕ ВО СТАНБЕНИ КУЌИ
  - B КОМЕРЦИЈАЛНИ И ДЕЛОВНИ НАМЕНИ
  - МАЛИ КОМЕРЦИЈАЛНИ И ДЕЛОВНИ НАМЕНИ
  - V ЈАВНИ ИНСТИТУЦИИ
  - ОБРАЗОВАНИЕ И НАУКА
  - ВЕРСКИ ИНСТИТУЦИИ
  - E ИНФРАСТРУКТУРА
  - КОМУНАЛНА ИНФРАСТРУКТУРА
  - КОЛОВОЗ
  - ТРОТОАР
  - ПРИСТАПНА УЛИЦА 3,5м
  - КОРИТО НА РЕКА
  - КОРИТО НА ПОТОК

- ЛЕГЕНДА:**
- Граница на плански опфат
  - Граница на катастарска парцела
  - Помошни линии во парцела
  - Нова состојба
  - Асфалтирана улица
  - 332,63 Коти и изохилски на терен
  - Граница на катастарска општина
  - Индивидуална зграда
  - Деловен објект
  - Помошен објект
  - Станбено деловен објект
  - Училишта
  - Црква
  - Далекувод низок напон бетонски
  - Далекувод висок напон
  - ПТТ Стоп
  - Падна линија
  - Знак на припадност
  - Бетонска ограда
  - Железна ограда ѕид
  - Жична ограда на ѕид
  - Вештачни водотек

**УРБАНИСТИЧКИ ПЛАН ЗА СЕЛО УМЛЕНА**  
**ОПШТИНА ПЕХЧЕВО**  
**КОНЕЧЕН ПРЕДЛОГ ПЛАН**

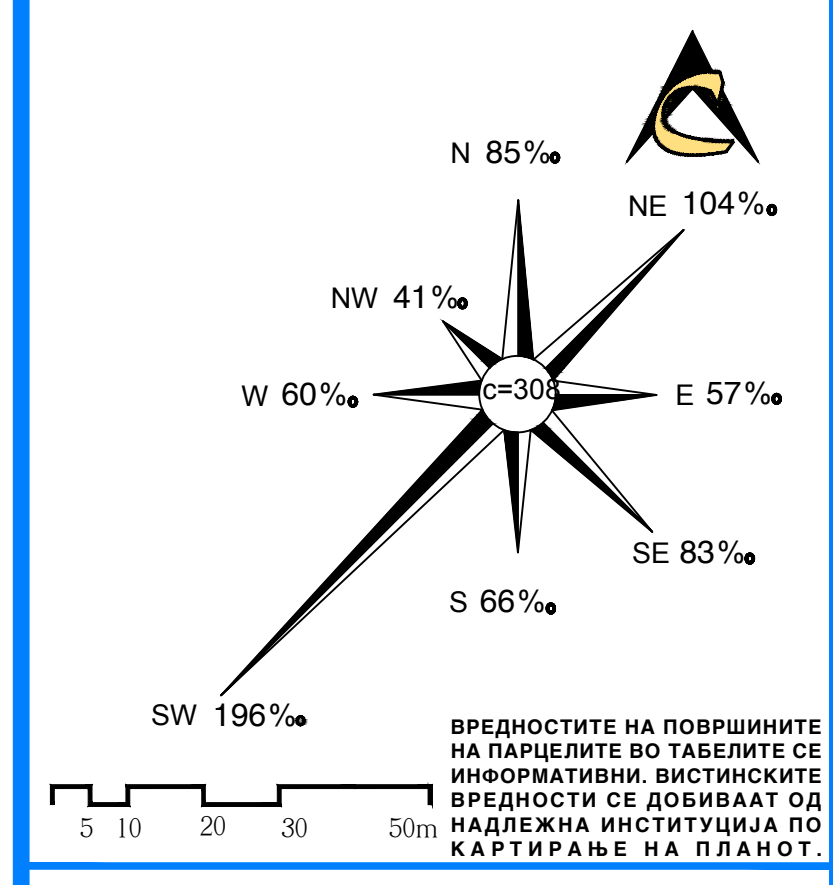

ИНСТИТУТ ЗА УРБАНИЗАМ, СООБРАЌАЈ И ЕКОЛОГИЈА

НОСИТЕЛ НА ПЛАНОТ: ОПШТИНА ПЕХЧЕВО

УРБАНИСТИЧКИ ПЛАН ЗА СЕЛО УМЛЕНА, ОПШТИНА ПЕХЧЕВО

ПЛАНСКА ДОКУМЕНТАЦИЈА  
СИНТЕЗЕН ПЛАН

ПЛАНЕР ПОТПИСНИК:  
**БОГДАН НАСТЕСКИ - GERMAN**  
д.и.в. овластување 0,0412

СОРАБОТНИЦИ:  
и.р. ЕЛЕНА ЈОВАНОВСКА д.и.в. овластување 0,0648  
НИКОЛИНА ШАНДЕРСКА д.и.в. овластување 2,0129  
ЕЛЕНА АНДРЕВА д.и.в. овластување 0,0413  
ТОНКА АНДОНОВА д.и.в. овластување 0,0447

УПРАВИТЕЛ:  
БОРИСЛАВ ЈОСИФОВ д.и.в.  
Технички број: 60/2017

РАЗМЕР:  
СКОПЈЕ, ДЕКЕМВРИ 2019

ЛИСТ БРОЈ: 6