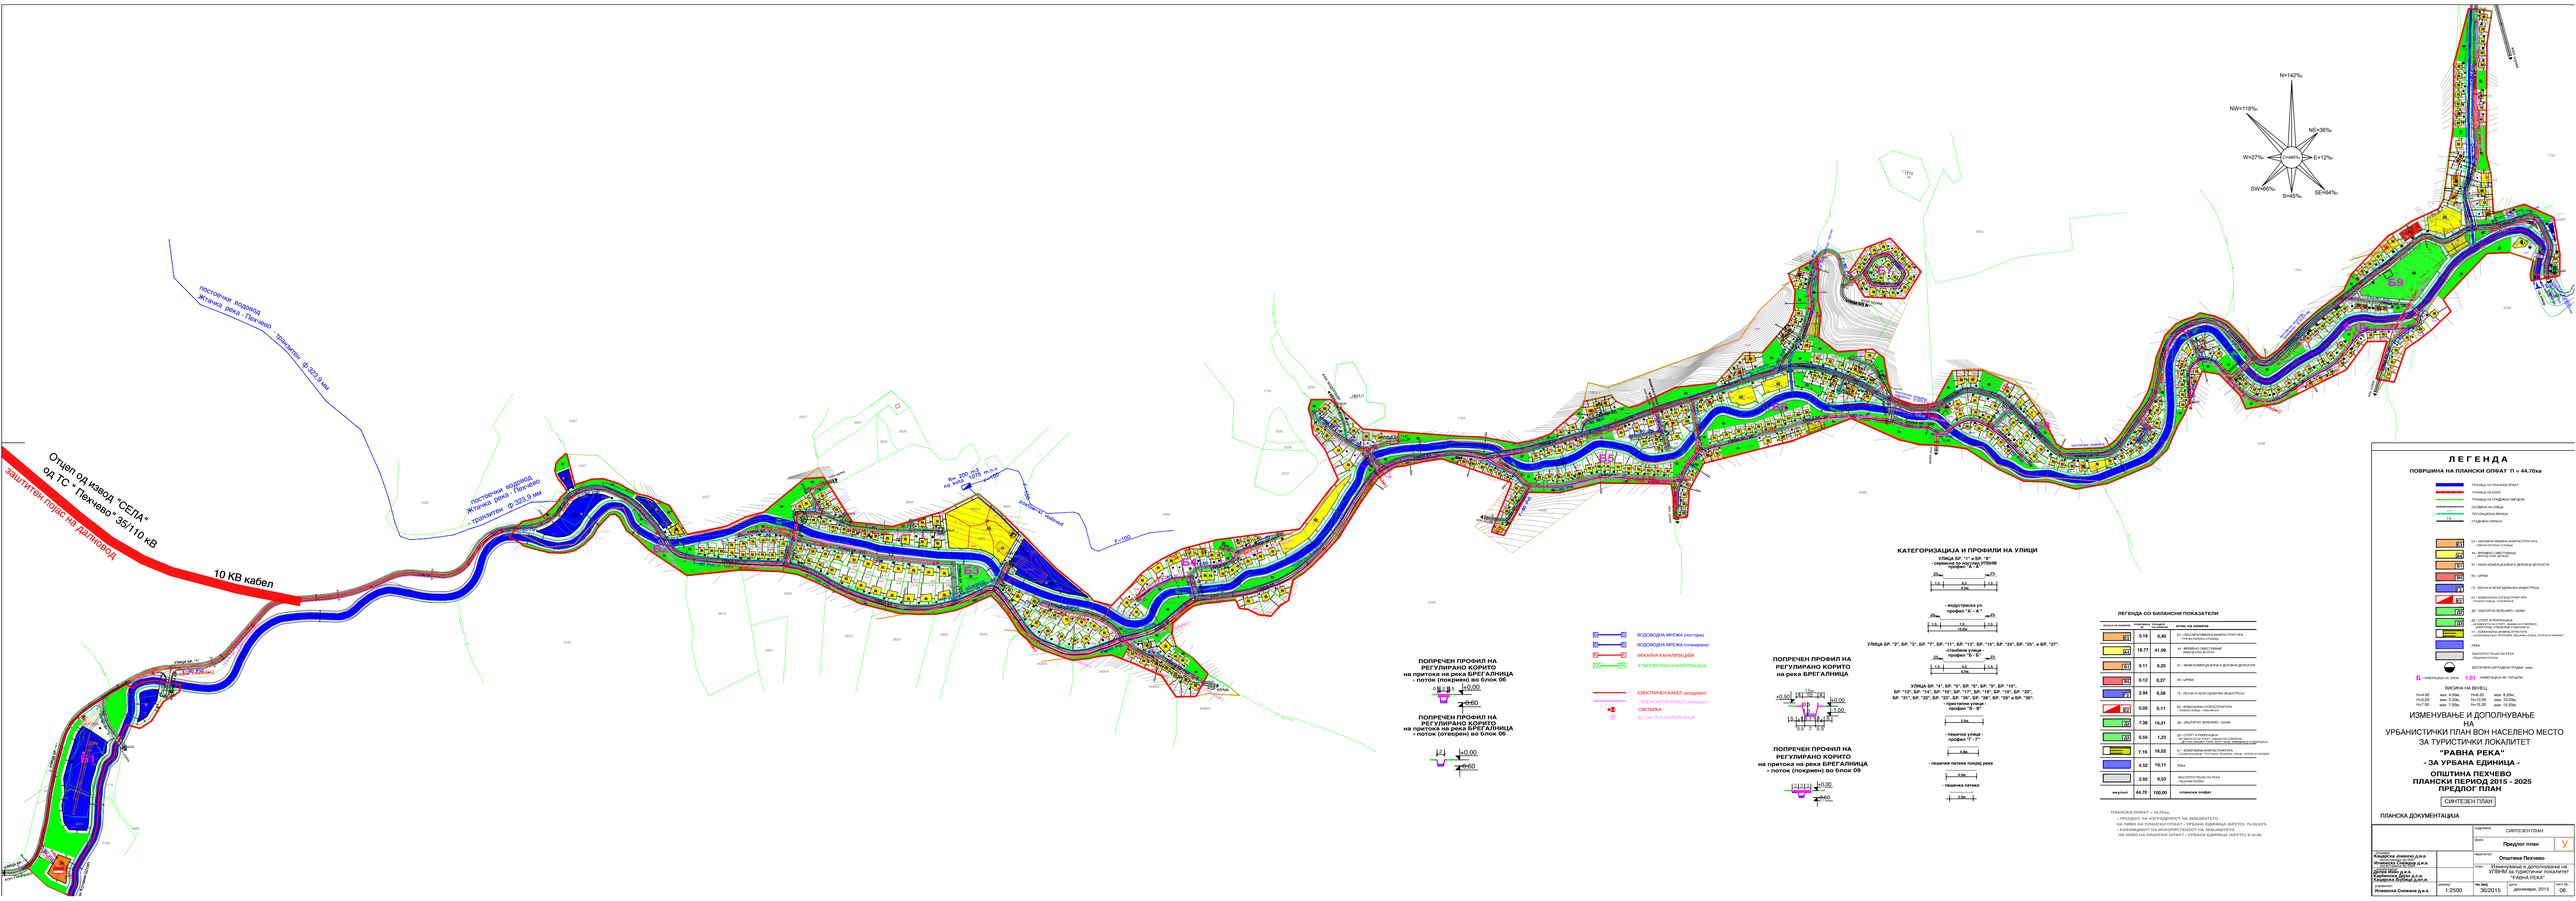
Отцеп од извод "СЕЛА"
од ТС " Пехчево " 35/110 кВ
заштитен појас на далновод
10 КВ кабел
постојник водовод
Жутачка река - Пехчево
- Пехчево - Ф 323,9 мм
ЖУТАЧКА РЕКА
ЗОНА ЗА ЗЕЛЕНИЛО
ЗОНА ЗА ЗЕЛЕНИЛО
ЗОНА ЗА ЗЕЛЕНИЛО