


ЛОКАЛНА УРБАНИСТИЧКО ПЛАНСКА ДОКУМЕНТАЦИЈА

за изградба на Е2- комунална супраструктура,
Фотоволтаична централа со капацитет до 1MW на
КП. 2322, 2323, 2324, 2325, 2326, КО Негрево

ОПШТИНА ПЕХЧЕВО

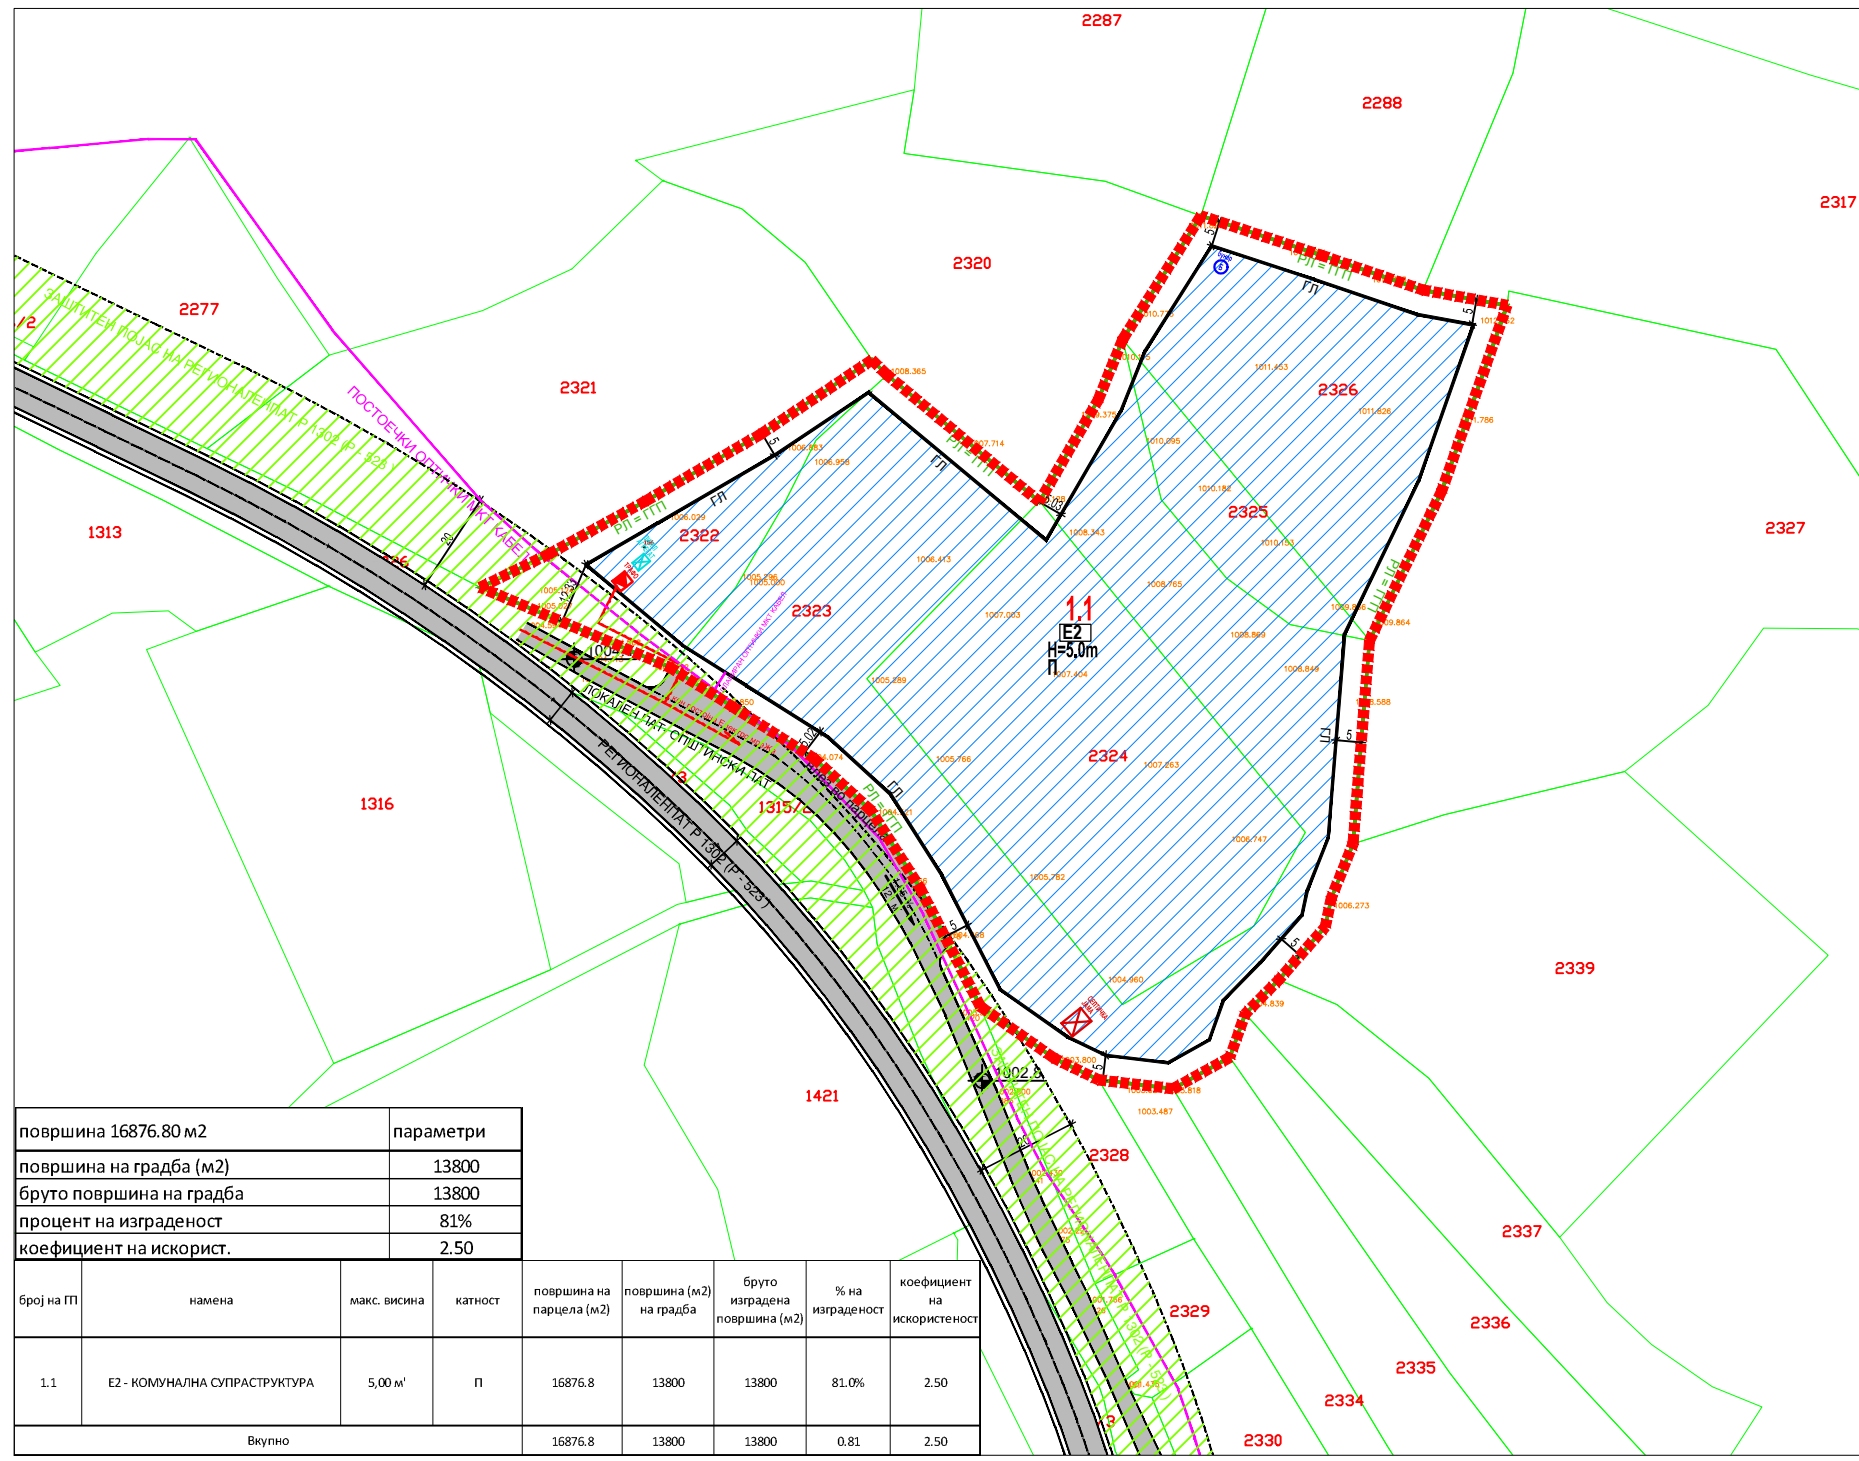

површина 16876.80 м2		параметри	
површина на градба (м2)	13800	брuto површина на градба	13800
процент на изграденост	81%	коэффициент на искорист.	2.50

број на ПП	намена	макс. висина	катност	површина на парцела (м2)	површина (м2) на градба	брuto изградена површина (м2)	% на изграденост	коэффициент на искористеност
1.1	Е2 - КОМУНАЛНА СУПРАСТРУКТУРА	5,00 м'	п	16876.8	13800	13800	81.0%	2.50
Вкупно				16876.8	13800	13800	0.81	2.50

ЛЕГЕНДА

- ГРАНИЦА НА ПЛАНСКИ ОПФАТ
- ПОВРШИНА НА ПЛАНСКИ ОПФАТ = 16876.80м2 - 1.687 ха
- ГРАНИЦА НА НАМЕНСКА ЗОНА
- 1.1 НУМЕРАЦИЈА НА ГРАДЕЖНА ПАРЦЕЛА
- Р/П РЕГУЛАЦИОНА ЛИНИЈА
- Г/П ГРАДЕЖНА ЛИНИЈА
- Г/П ГРАДЕЖНА ЛИНИЈА
- ПОМОШНА ГРАДЕЖНА ЛИНИЈА
- ЕЛЕМЕНТИ НА СООБРАКАЈНИЦА
- 1.1 НУМЕРАЦИЈА НА ГРАДЕЖНА ПАРЦЕЛА
- п КАТНОСТ НА ОБЈЕКТ
- Н=5.0м ВИСИНА НА ОБЈЕКТИ
- П ПОВРШИНА ЗА ГРАДЕБА
- Нивелман
- Висинска Кота

НАМЕНА НА ЗЕМЛИШТЕ

- Е - ИНФРАСТРУКТУРА
- Е2 - КОМУНАЛНА СУПРАСТРУКТУРА


СООБРАКАЈ

- ЛОКАЛЕН ПАТ / ОПШТИНСКИ ПАТ - ПРИСТАП ДО ЛОКАЦИЈА

КОМУНАЛНА ИНФРАСТРУКТУРА

- ПЛАНИРАН ОПТИЧКИ МКТ КАБЕЛ
- ПЛАНИРАНА ЕЛЕКТРИКА
- ПЛАНИРАНА ТРАFOСТАНИЦА
- БУНАР
- СЕПТИЧКА ЈАМА
- ДИЗЕЛ АГРЕГАТ

ПЛАНСКА ДОКУМЕНТАЦИЈА				
број	намена на површина	класа на намена	површина (м2) на парцела	процент
		шифра	м2	%
1.1	КОМУНАЛНА СУПРАСТРУКТУРА	Е2	16876.8	100%

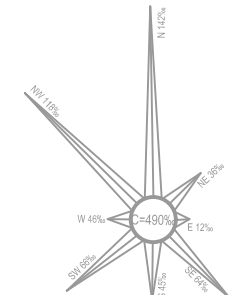

M=1:1000

ПЛАНИРА:		ГО ПЛАН ДОО - ГОСТИВАР		УПРАВИТЕЛ	
НАРАЧАТЕЛ:	Танаскоска Славица	ул. Волгоградска бр. 17/5-7 во Скопје		Насуф Саити	
ДОНЕСУВАЧ:	ОПШТИНА ПЕХЧЕВО			ФАЗА:	
ДОКУМЕНТАЦИОНА ОСНОВА:	Локална урбанистичко планска документација за изградба на Е2- комунална супраструктура, Фотоволтаична централа со капацитет до 1MW на КП. 2322, 2323, 2324, 2325, 2326, КО Негрево, општина Пехчево			ЛУПД	
ПРИЛОГ:	СИНТЕЗЕН ПЛАН			РАЗМЕР:	ТЕХ.БР:
ПЛАНЕР:	СОРАБОТНИК:	ИНФРАСТРУКТУРА:		1:1000	05/20
ЈАСЕР ЧАЈАЛИ д.о.о	ЕДОНА СУЛЕЈМАНИ д.о.о	Насуф Саити д.о.о		ДАТА:	ПРИЛОГ:
овласување бр.0.0459				Август 2021	05